

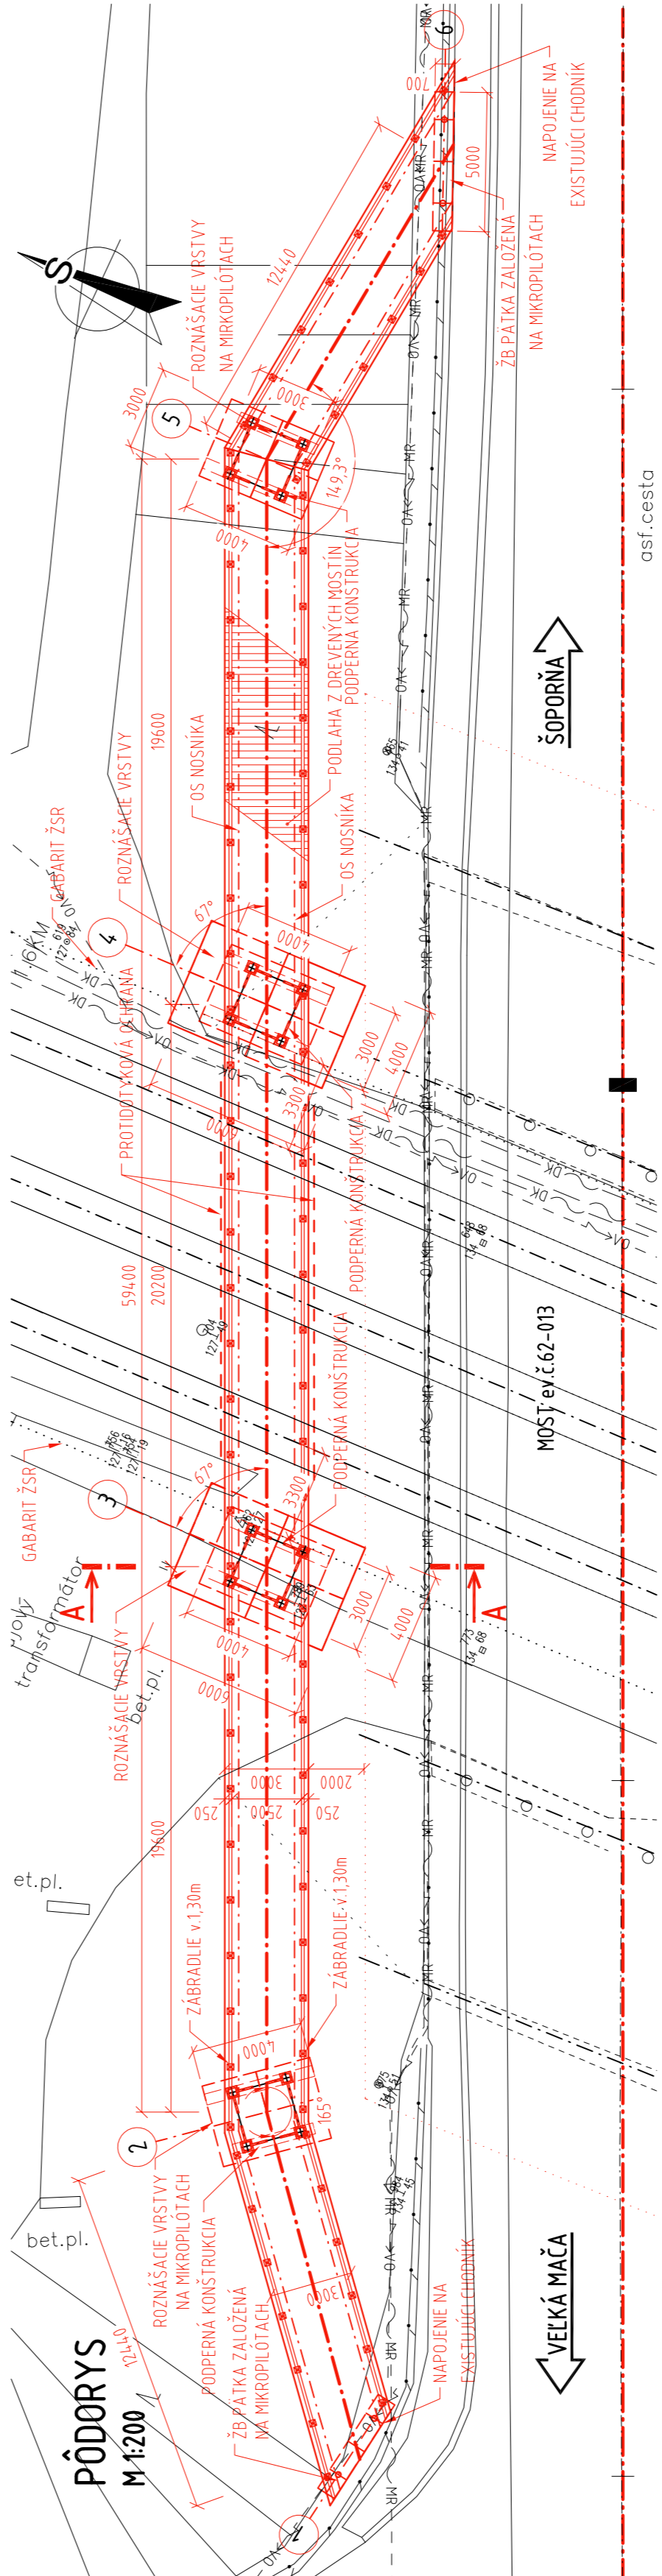



ROZVINUTÝ POZDĹŽNY REZ V OSI LÁVKY
M 1:200

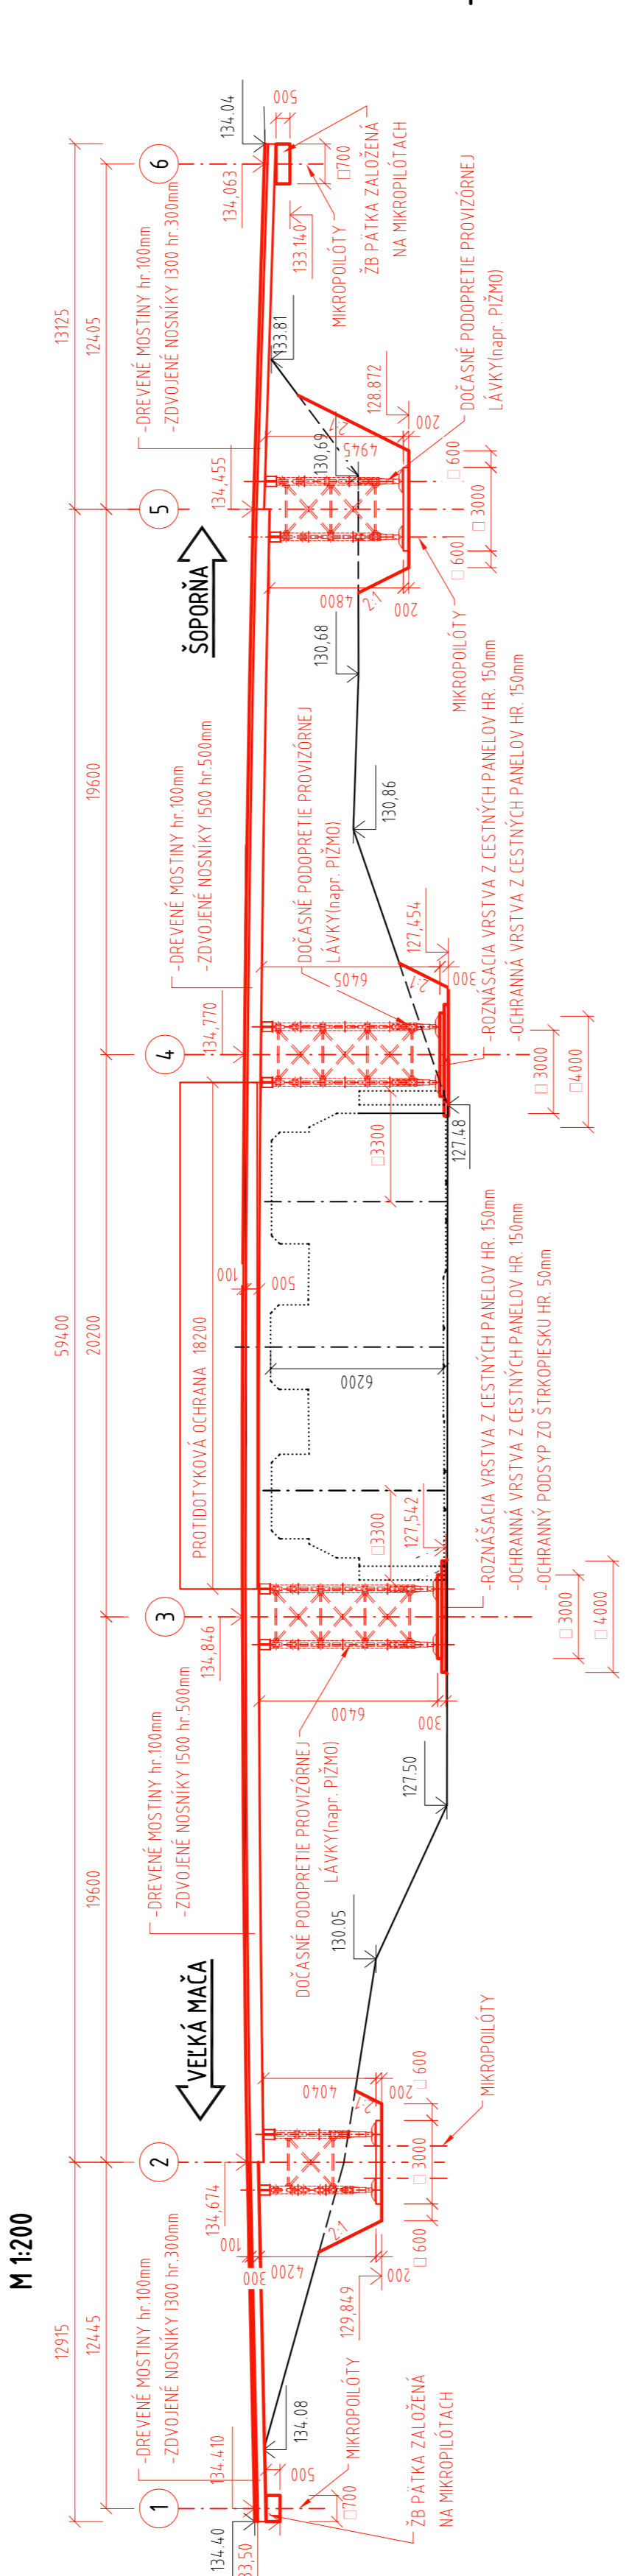


ROZVINUTÝ POZDĹŽNY REZ V OSI LÁVKY
M 1:200

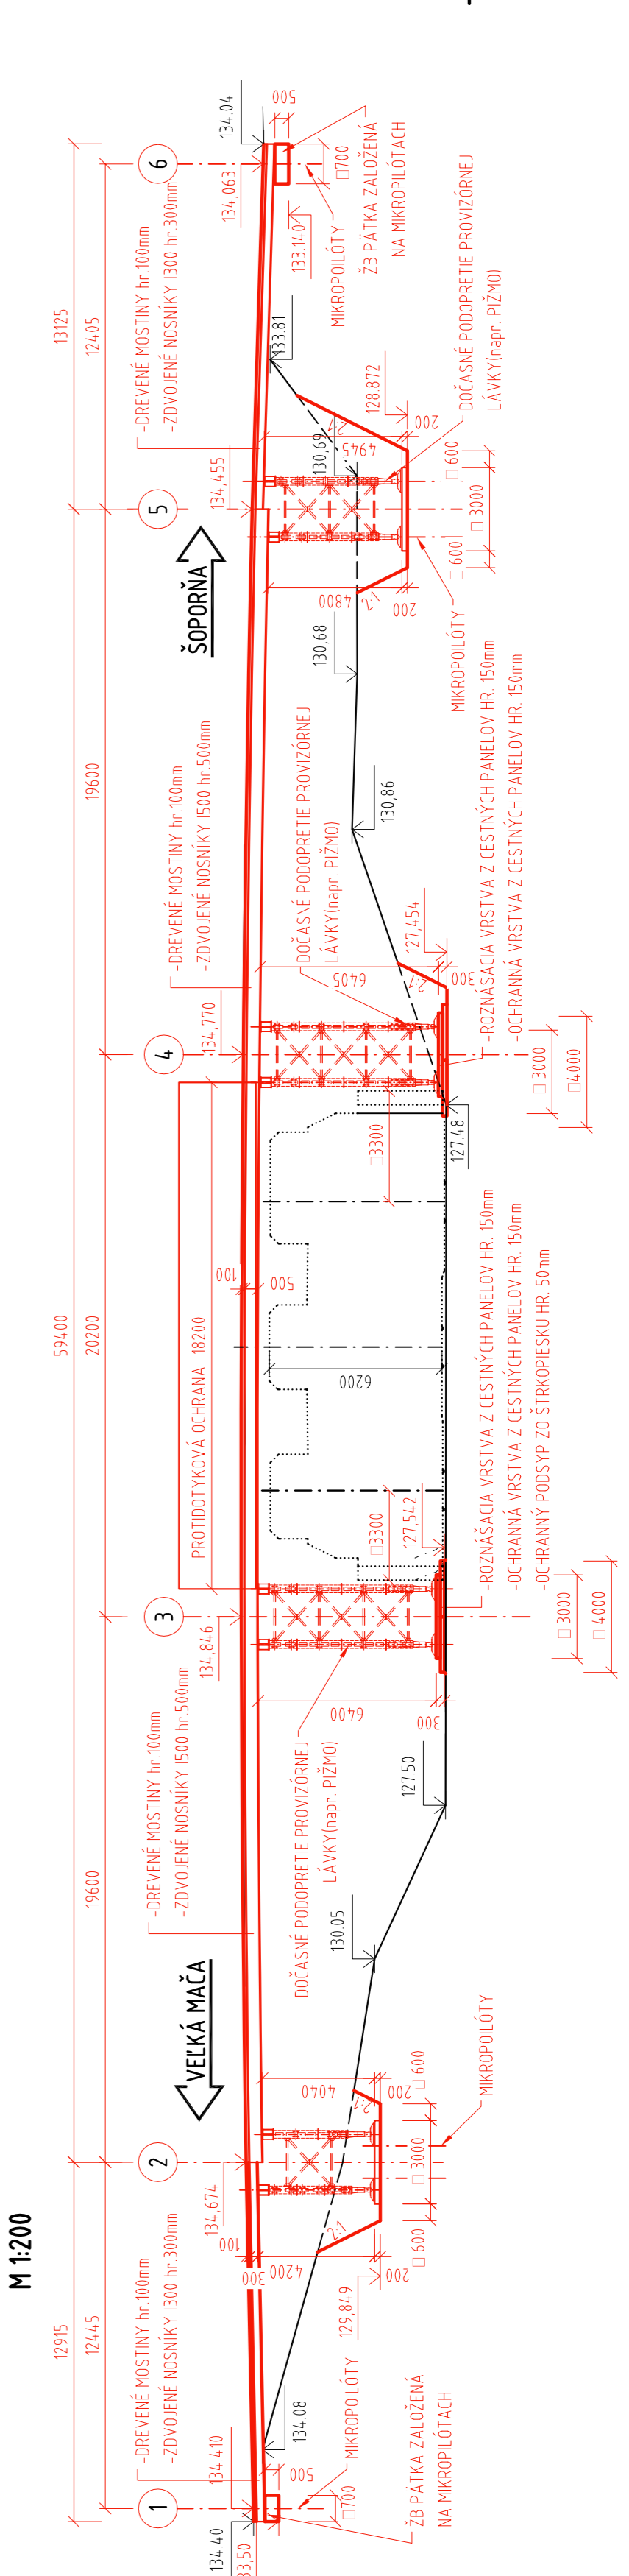

VZOROVÝ PRIEČNY REZ
M 1:100

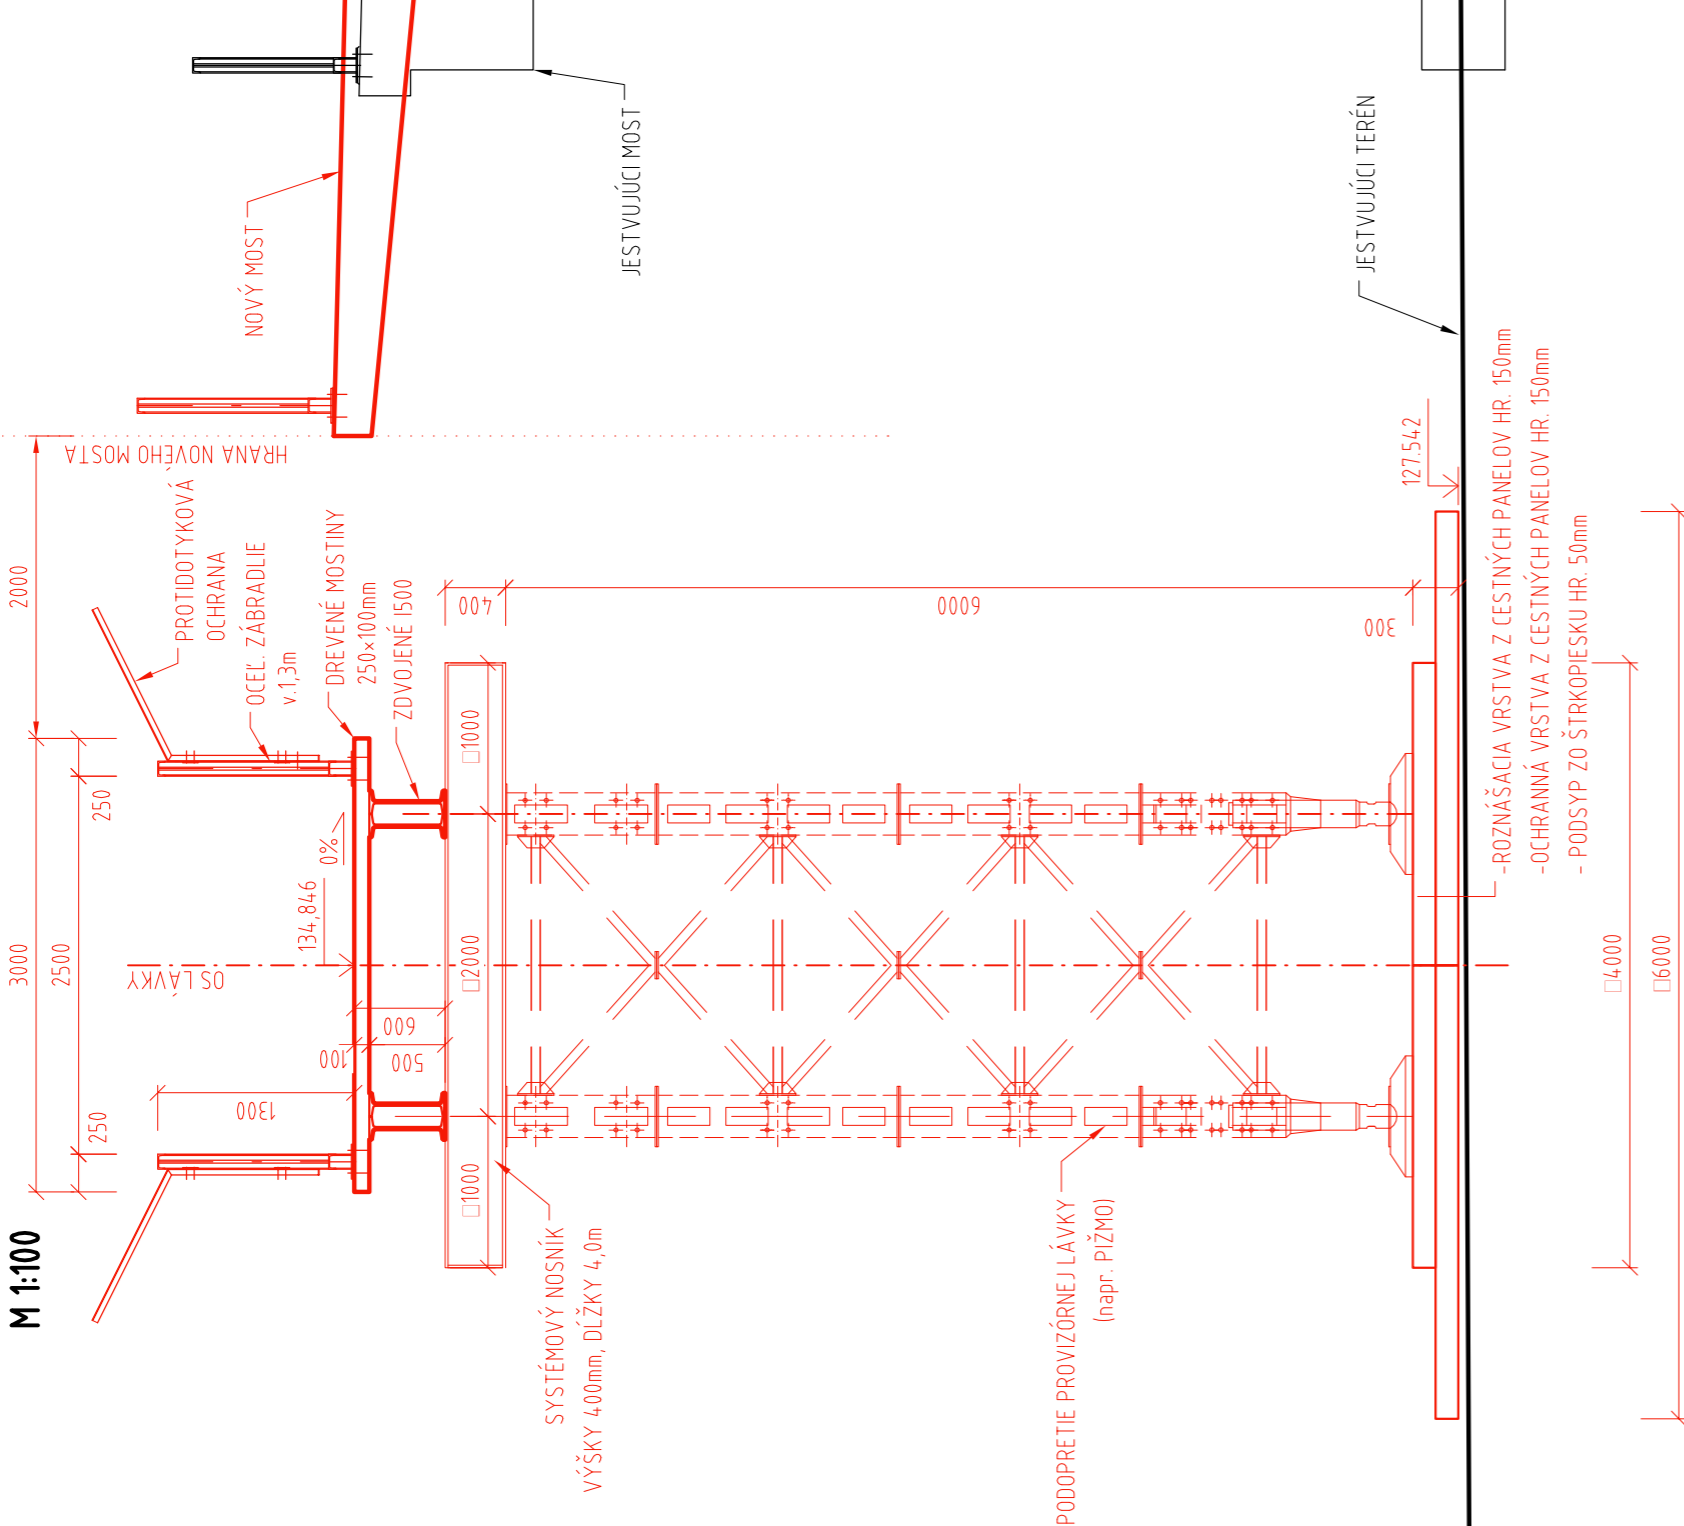

VZOROVÝ PRIEČNY REZ
M 1:100

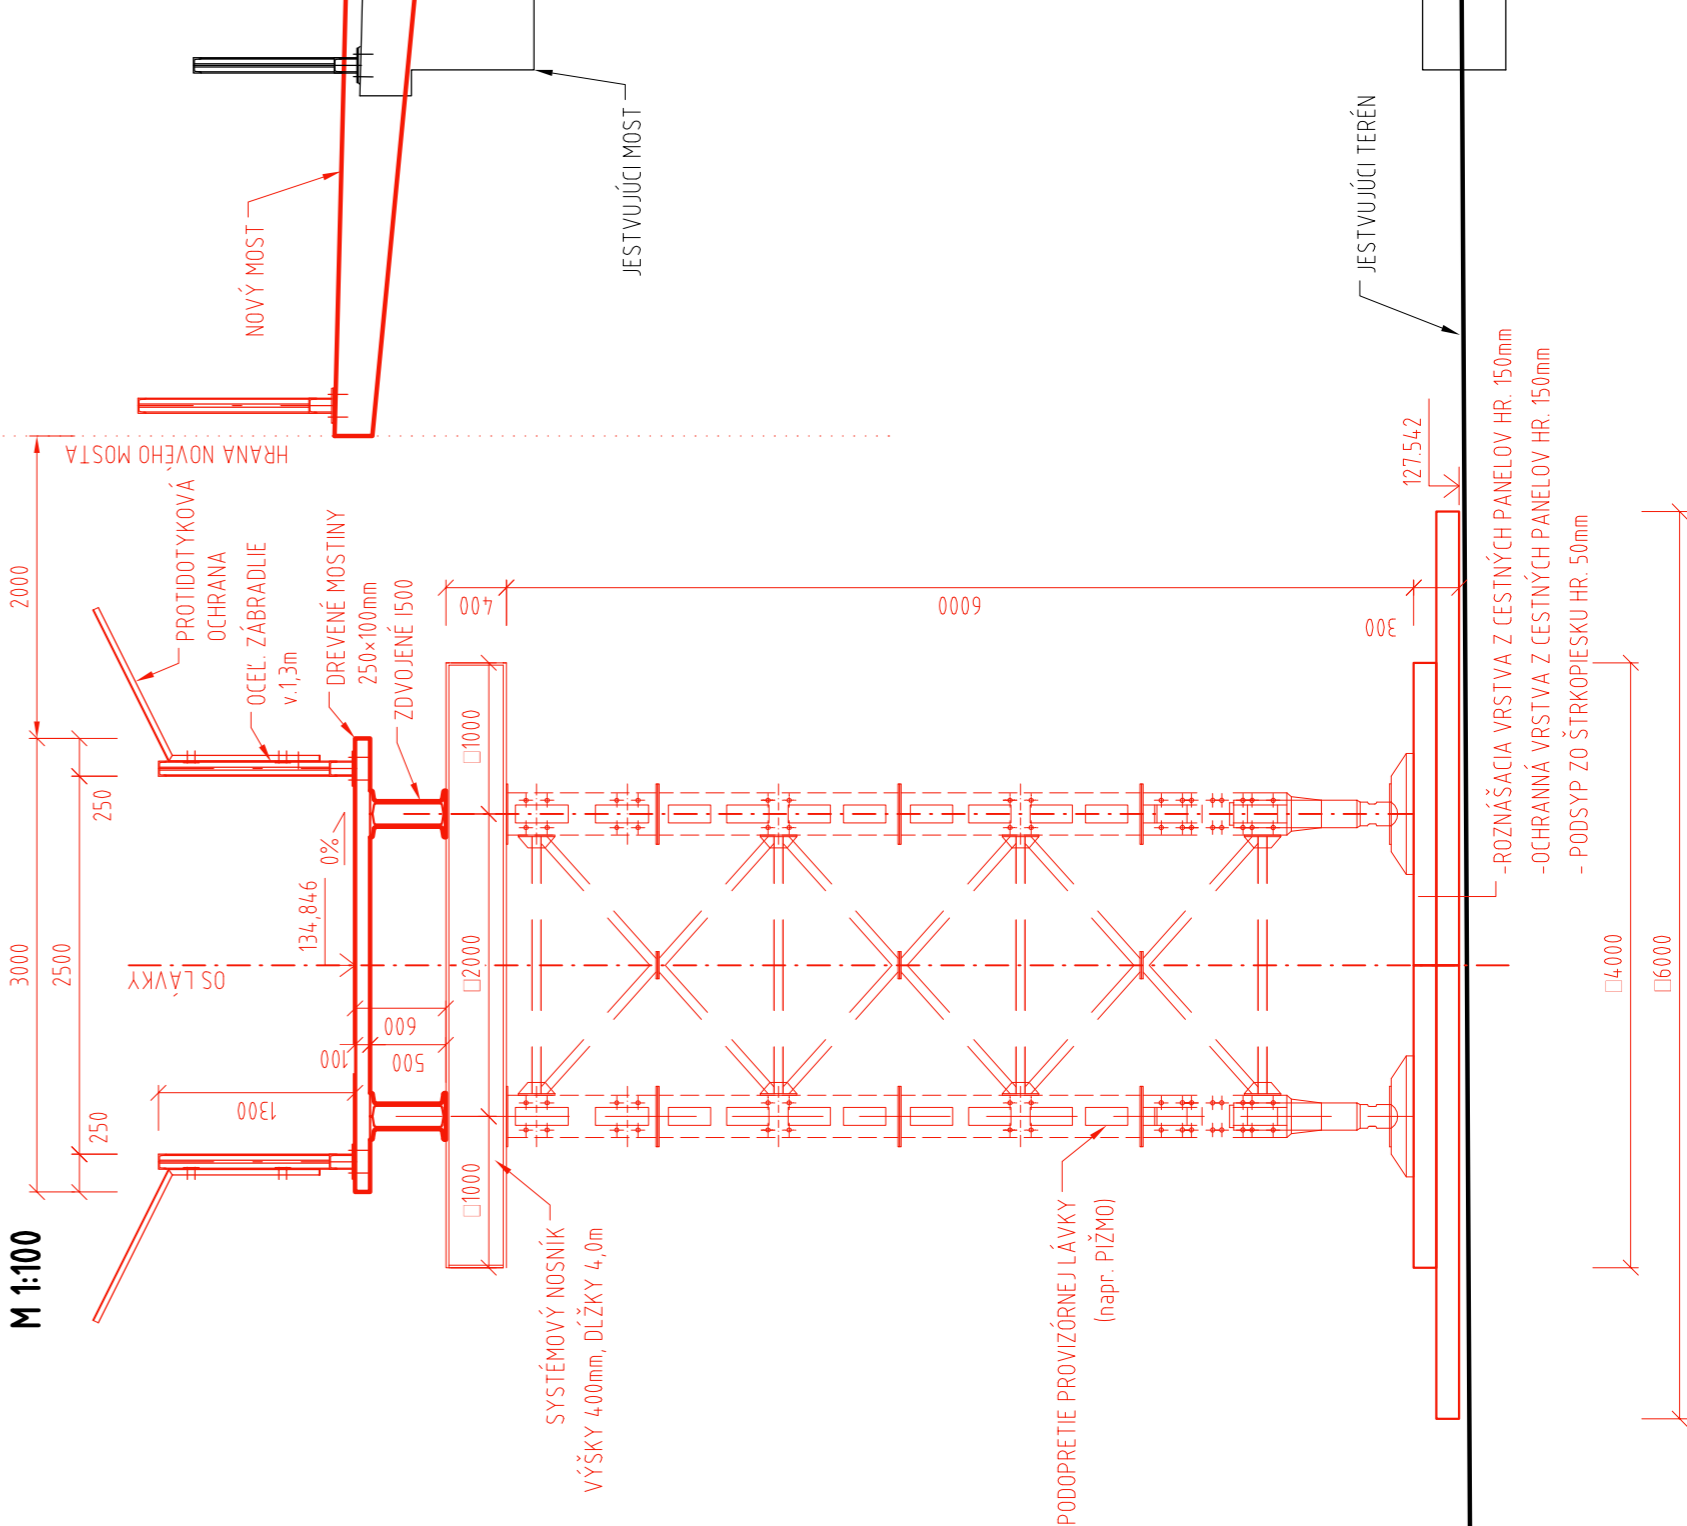

ISPO inžinierske stavby Slovenská R. 080 01 Prešov Tel: 051 74 636 95, 74 636 99	ZOP PROJEKTANT INŽANIER INŠT. PAULIČKA INŠT. KURČA	HL. PROJEKTANT INŽANIER INŠT. PAULIČKA INŠT. KURČA	KRAJ: TRNÁVSKY MESTO: PREŠOV OKRES: GALANTA KAT. ÚZEMIE: SERED	DATUM: 06/2020 STUPEŇ: DSP Č. ZÁKAZKY: 3022/2019 MIERKA: 1:200, 1:100
	Vytavba a zlepšenie bezpečnostných parametrov mostov na cestách triedy 1 a 2 kpa 102, Sered, most ev.č.62-013			C. PRÍLOHY (C. SUPRÁVY): X
OBR. 01: 202-00 DOČASNÁ LÁVKA PRE PEŠÍCH PRÍLOHA: PREHĽADNÝ VÝKRES DOČASNEJ LÁVKY PRE PEŠÍCH				C. PRÍLOHY (C. SUPRÁVY): X

ISPO inžinierske stavby Slovenská R. 080 01 Prešov Tel: 051 74 636 95, 74 636 99	ZOP PROJEKTANT INŽANIER INŠT. PAULIČKA INŠT. KURČA	HL. PROJEKTANT INŽANIER INŠT. PAULIČKA INŠT. KURČA	KRAJ: TRNÁVSKY MESTO: PREŠOV OKRES: GALANTA KAT. ÚZEMIE: SERED	DATUM: 06/2020 STUPEŇ: DSP Č. ZÁKAZKY: 3022/2019 MIERKA: 1:200, 1:100
	Vytavba a zlepšenie bezpečnostných parametrov mostov na cestách triedy 1 a 2 kpa 102, Sered, most ev.č.62-013			C. PRÍLOHY (C. SUPRÁVY): X
OBR. 01: 202-00 DOČASNÁ LÁVKA PRE PEŠÍCH PRÍLOHA: PREHĽADNÝ VÝKRES DOČASNEJ LÁVKY PRE PEŠÍCH				C. PRÍLOHY (C. SUPRÁVY): X