

SÚRADNICE BODOV - OPORA 1			
OZN. BODU	Y	X	Z
OC1	526 366,534	1 269 955,534	133,500
ZB1L	526 371,487	1 269 954,848	
ZB1P	526 361,581	1 269 956,221	
ZO11	526 368,563	1 269 955,606	133,500
ZO12	526 368,467	1 269 954,913	133,500
ZO13	526 364,505	1 269 955,462	133,500
ZO14	526 364,601	1 269 956,156	133,500

SÚRADNICE BODOV - PODPERA 3			
OZN. BODU	Y	X	Z
OC3	526339.193	1269939.337	127.542
ZB3L	526339.386	1269933.340	
ZB3P	526338.999	1269945.334	
ZP31	526341.289	1269936.403	127.542
ZP32	526337.291	1269936.274	127.542
ZP33	526337.097	1269942.271	127.542
ZP34	526341.095	1269942.400	127.542

SÚRADNICE BODOV - PODPERA 5			
OZN. BODU	Y	X	Z
OC5	526303.072	1269922.625	128.872
ZB5L	526303.233	1269917.627	
ZB5P	526302.910	1269947.622	
ZP51	526304.635	1269920.674	128.872
ZP52	526301.637	1269920.577	128.872
ZP53	526301.508	1269924.575	128.872
ZP54	526304.506	1269924.672	128.872

SÚRADNICE BODOV PÍLOT - OPORA 1			
OZN. BODU	Y	X	Z
P11	526 367,723	1 269 955,369	133,500
P12	526 365,345	1 269 955,699	133,500

SÚRADNICE BODOV PÍLOT - PODPERA 2			
OZN. BODU	Y	X	Z
P21	526357.826	1269947.489	129.849
P22	526356.903	1269946.722	129.849
P23	526356.136	1269947.645	129.849
P24	526357.059	1269948.412	129.849


SÚRADNICE BODOV - PODPERA 2			
OZN. BODU	Y	X	Z
OC2	526356.981	1269947.567	129.849
ZB2L	526360.817	1269942.954	
ZB2P	526353.145	1269952.180	
ZP21	526359.413	1269946.989	129.849
ZP22	526357.107	1269945.070	129.849
ZP23	526354.549	1269948.146	129.849
ZP24	526356.856	1269950.064	129.849

SÚRADNICE BODOV - PODPERA 4			
OZN. BODU	Y	X	Z
OC4	526320.860	1269930.855	127.454
ZB4L	526321.054	1269924.858	
ZB4P	526320.666	1269936.852	
ZP41	526322.956	1269927.921	127.454
ZP42	526318.958	1269927.792	127.454
ZP43	526318.764	1269933.789	127.454
ZP44	526322.762	1269933.918	127.454

SÚRADNICE BODOV - OPORA 6			
OZN. BODU	Y	X	Z
OC6	526290.697	1269923.898	133.140
ZB6L	526295.271	1269925.918	
ZB6P	526286.123	1269921.878	
ZO61	526293.125	1269924.588	133.140
ZO62	526288.551	1269922.568	133.140
ZO63	526288.269	1269923.208	133.140
ZO64	526292.842	1269925.228	133.140

SÚRADNICE BODOV PÍLOT - PODPERA 5			
OZN. BODU	Y	X	Z
P51	526303.692	1269922.044	128.872
P52	526302.491	1269922.005	128.872
P53	526302.453	1269923.205	128.872
P54	526303.653	1269923.243	128.872

SÚRADNICE BODOV PÍLOT - OPORA 6			
OZN. BODU	Y	X	Z
P61	526292.069	1269924.504	133.140
P62	526289.324	1269923.293	133.140

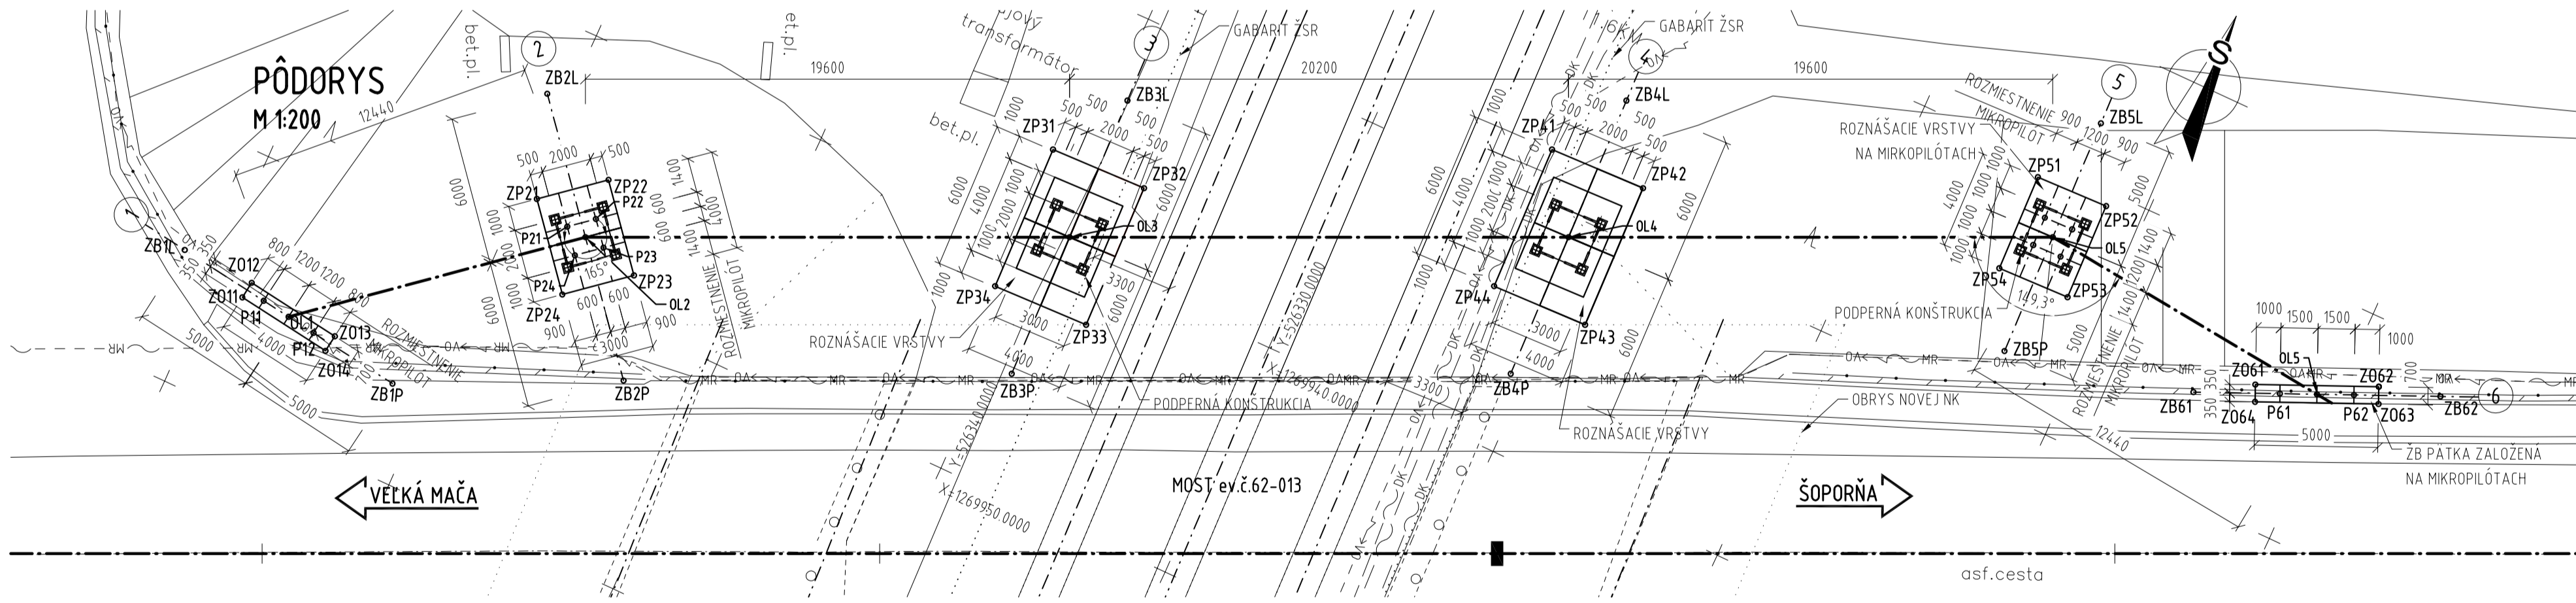

SÚRADNICE BODOV - OPORA 1			
OZN. BODU	Y	X	Z
OC1	526 366,534	1 269 955,534	133,500
ZB1L	526 371,487	1 269 954,848	
ZB1P	526 361,581	1 269 956,221	
ZO11	526 368,563	1 269 955,606	133,500
ZO12	526 368,467	1 269 954,913	133,500
ZO13	526 364,505	1 269 955,462	133,500
ZO14	526 364,601	1 269 956,156	133,500

SÚRADNICE BODOV - PODPERA 3			
OZN. BODU	Y	X	Z
OC3	526339.193	1269939.337	127.542
ZB3L	526339.386	1269933.340	
ZB3P	526338.999	1269945.334	
ZP31	526341.289	1269936.403	127.542
ZP32	526337.291	1269936.274	127.542
ZP33	526337.097	1269942.271	127.542
ZP34	526341.095	1269942.400	127.542

SÚRADNICE BODOV - PODPERA 5			
OZN. BODU	Y	X	Z
OC5	526303.072	1269922.625	128.872
ZB5L	526303.233	1269917.627	
ZB5P	526302.910	1269947.622	
ZP51	526304.635	1269920.674	128.872
ZP52	526301.637	1269920.577	128.872
ZP53	526301.508	1269924.575	128.872
ZP54	526304.506	1269924.672	128.872

SÚRADNICE BODOV PÍLOT - OPORA 1			
OZN. BODU	Y	X	Z
P11	526 367,723	1 269 955,369	133,500
P12	526 365,345	1 269 955,699	133,500

SÚRADNICE BODOV PÍLOT - PODPERA 2			
OZN. BODU	Y	X	Z
P21	526357.826	1269947.489	129.849
P22	526356.903	1269946.722	129.849
P23	526356.136	1269947.645	129.849
P24	526357.059	1269948.412	129.849

SÚRADNICE BODOV - PODPERA 2			
OZN. BODU	Y	X	Z
OC2	526356.981	1269947.567	129.849
ZB2L	526360.817	1269942.954	
ZB2P	526353.145	1269952.180	
ZP21	526359.413	1269946.989	129.849
ZP22	526357.107	1269945.070	129.849
ZP23	526354.549	1269948.146	129.849
ZP24	526356.856	1269950.064	129.849

SÚRADNICE BODOV - PODPERA 4			
OZN. BODU	Y	X	Z
OC4	526320.860	1269930.855	127.454
ZB4L	526321.054	1269924.858	
ZB4P	526320.666	1269936.852	
ZP41	526322.956	1269927.921	127.454
ZP42	526318.958	1269927.792	127.454
ZP43	526318.764	1269933.789	127.454
ZP44	526322.762	1269933.918	127.454

SÚRADNICE BODOV - OPORA 6			
OZN. BODU	Y	X	Z
OC6	526290.697	1269923.898	133.140
ZB6L	526295.271	1269925.918	
ZB6P	526286.123	1269921.878	
ZO61	526293.125	1269924.588	133.140
ZO62	526288.551	1269922.568	133.140
ZO63	526288.269	1269923.208	133.140
ZO64	526292.842	1269925.228	133.140

SÚRADNICE BODOV PÍLOT - PODPERA 5			
OZN. BODU	Y	X	Z
P51	526303.692	1269922.044	128.872
P52	526302.491	1269922.005	128.872
P53	526302.453	1269923.205	128.872
P54	526303.653	1269923.243	128.872

SÚRADNICE BODOV PÍLOT - OPORA 6			
OZN. BODU	Y	X	Z
P61	526292.069	1269924.504	133.140
P62	526289.324	1269923.293	133.140

D
202-00

ISPO inžinierske stavby Slovenská 86, 080 01 Prešov Tel.: 051/74 636 95, 74 636 99		ZODP. PROJEKTANT: ING. J. ANTOL	HL. PROJEKTANT: ING. J. KURUC
OBJEDNÁVATEL: SSC IVSC Bratislava		VYPRACOVÁV: ING. J. PAVLIKOVSKA	KONTROLOVAL: ING. J. KURUC
OKRES: GALANTA	KRAJ: TRNAVSKÝ	DÁTUM: 09/2020	STUPEŇ: DSZ
KAT. ÚZEMIE: SEREĐ		Č. ZAKAZKY: 3022/2019	MIERKA: 1:200, 1:100
STAVBA: Výstavba a zlepšenie bezpečnostných parametrov mostov na cestách I triedy, 1. etapa "I/62 Sereď, most ev.č.62-013"		OBJEKT: 202-00 DOČASNÁ LÁVKA PRE PEŠÍCH	Č. PRÍLOHY: Č. SÚPRAVY:
PRÍLOHA: VYTYČOVACÍ VÝKRES DOČASNEJ LÁVKY PRE PEŠÍCH			x

D
202-00

ISPO inžinierske stavby Slovenská 86, 080 01 Prešov Tel.: 051/74 636 95, 74 636 99		ZODP. PROJEKTANT: ING. J. ANTOL	HL. PROJEKTANT: ING. J. KURUC
OBJEDNÁVATEL: SSC IVSC Bratislava		VYPRACOVÁV: ING. J. PAVLIKOVSKA	KONTROLOVAL: ING. J. KURUC
OKRES: GALANTA	KRAJ: TRNAVSKÝ	DÁTUM: 09/2020	STUPEŇ: DSZ
KAT. ÚZEMIE: SEREĐ		Č. ZAKAZKY: 3022/2019	MIERKA: 1:200, 1:100
STAVBA: Výstavba a zlepšenie bezpečnostných parametrov mostov na cestách I triedy, 1. etapa "I/62 Sereď, most ev.č.62-013"		OBJEKT: 202-00 DOČASNÁ LÁVKA PRE PEŠÍCH	Č. PRÍLOHY: Č. SÚPRAVY:
PRÍLOHA: VYTYČOVACÍ VÝKRES DOČASNEJ LÁVKY PRE PEŠÍCH			x