

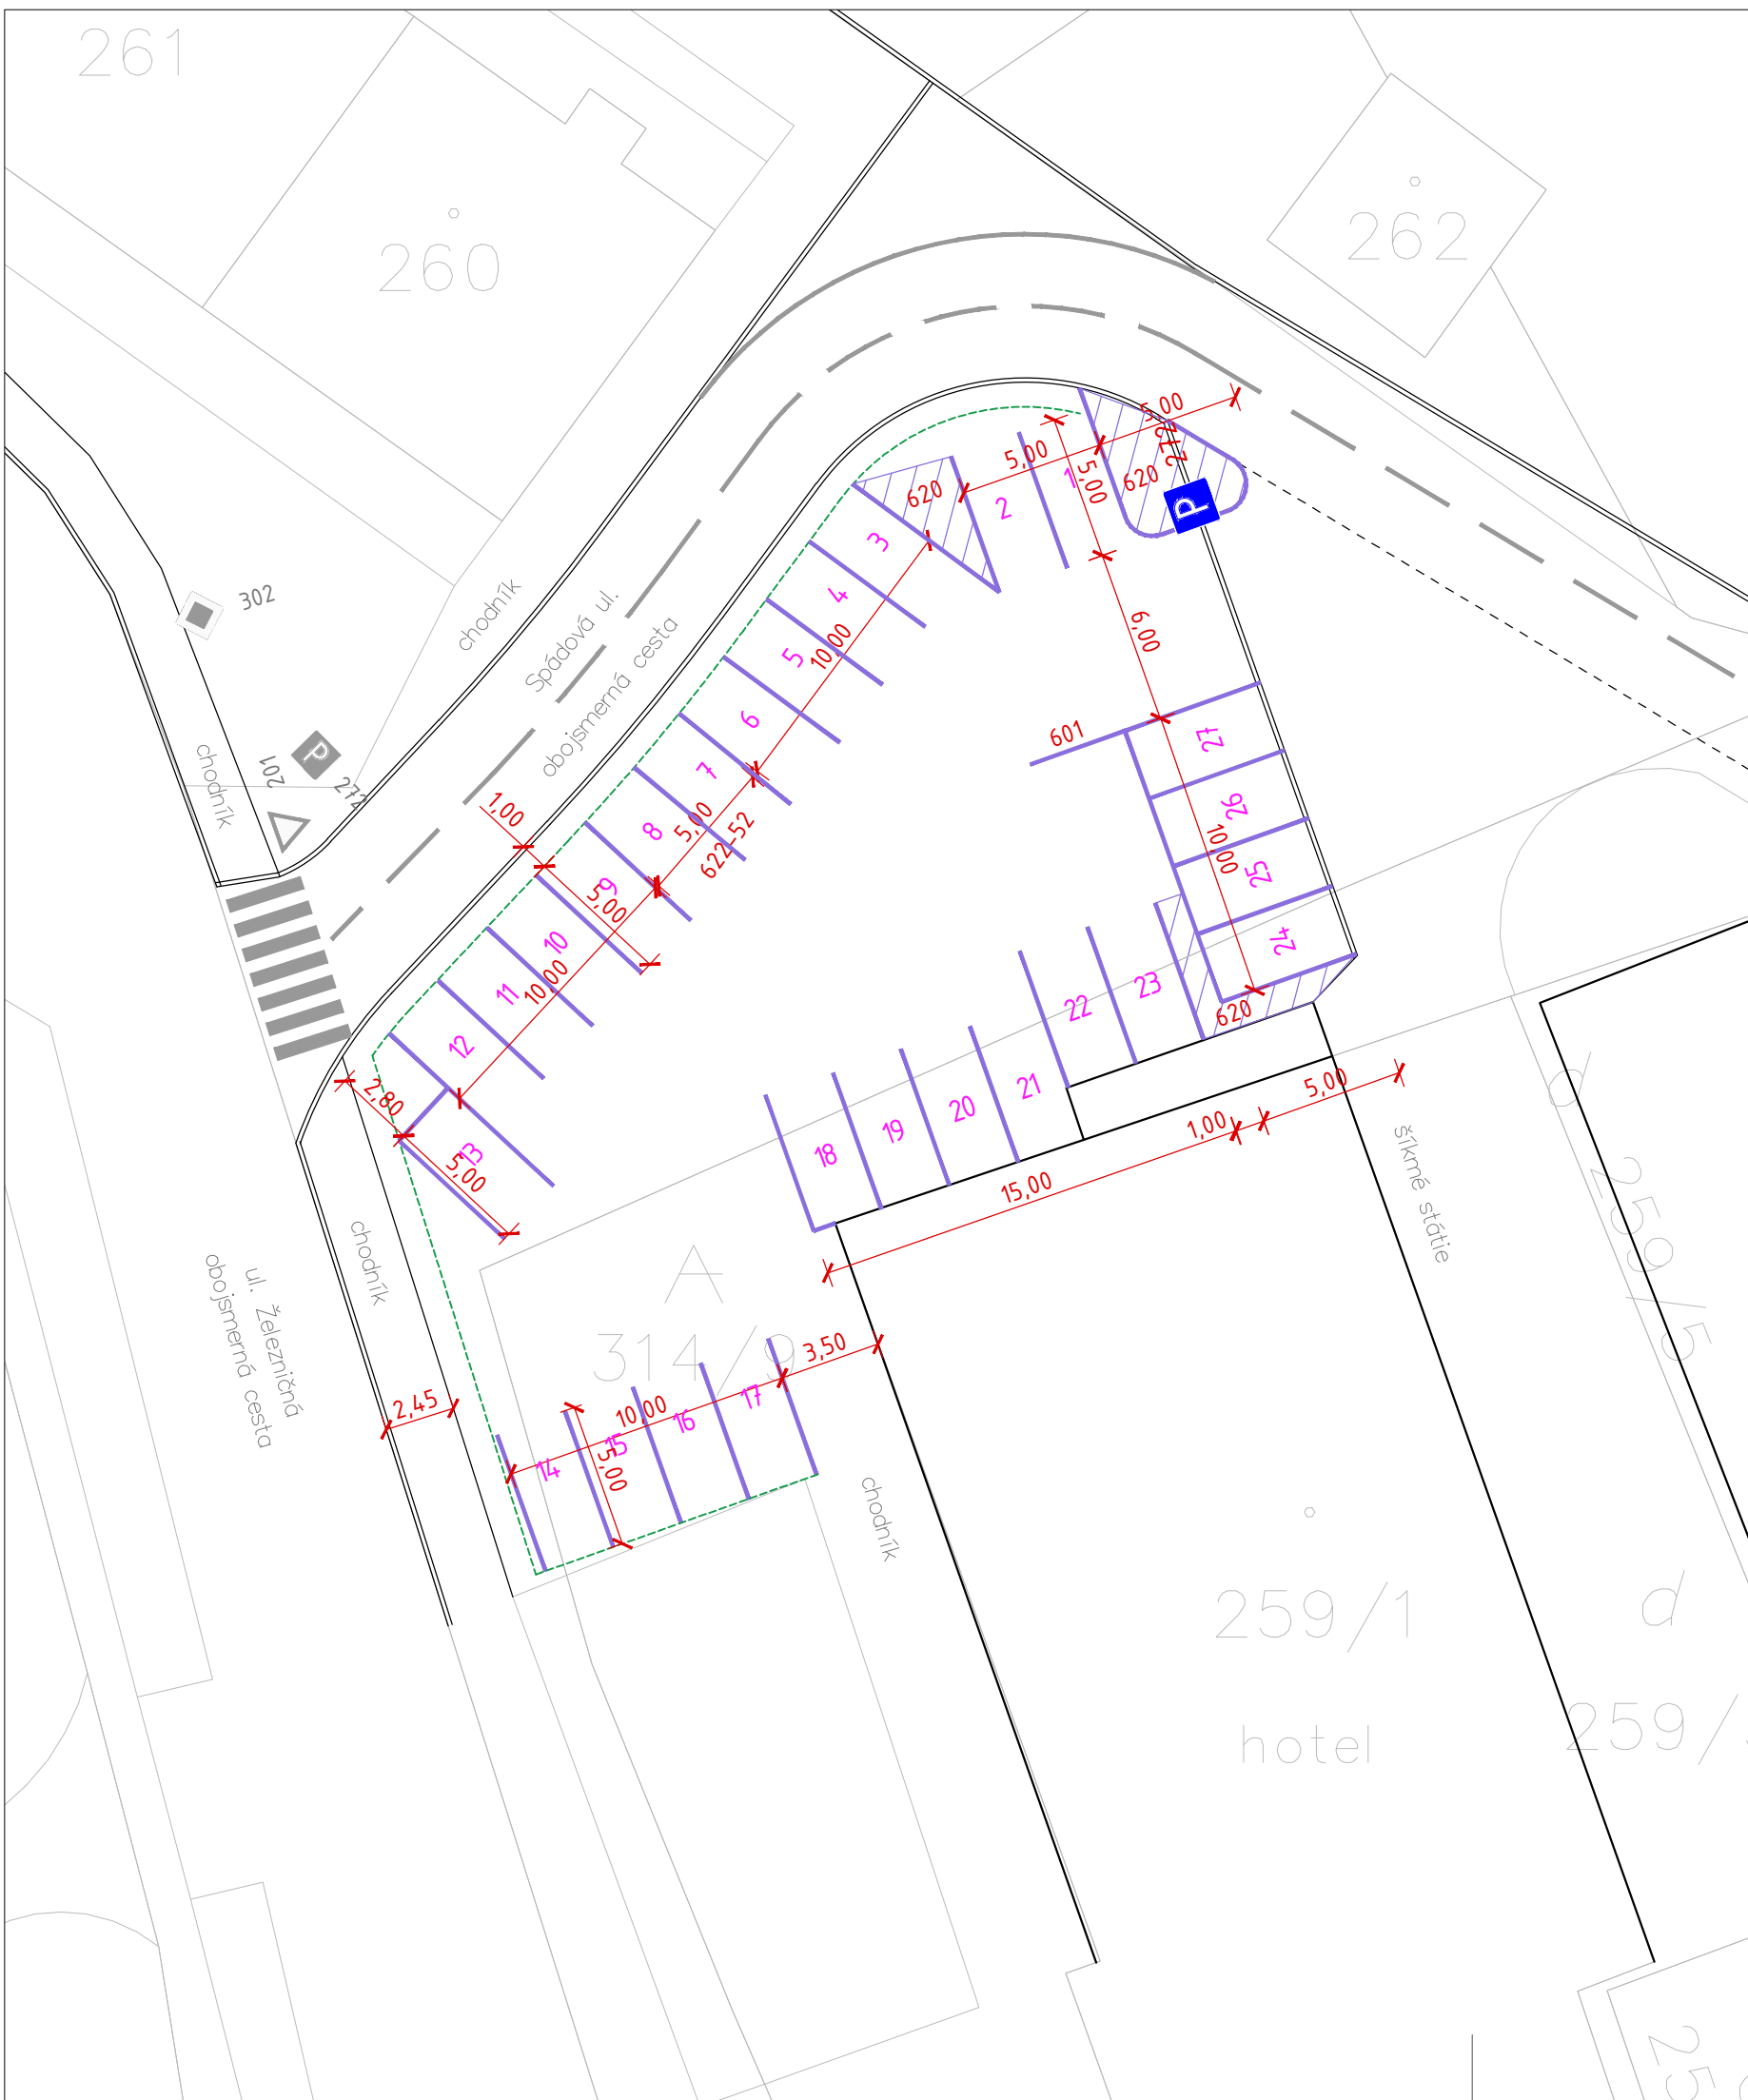


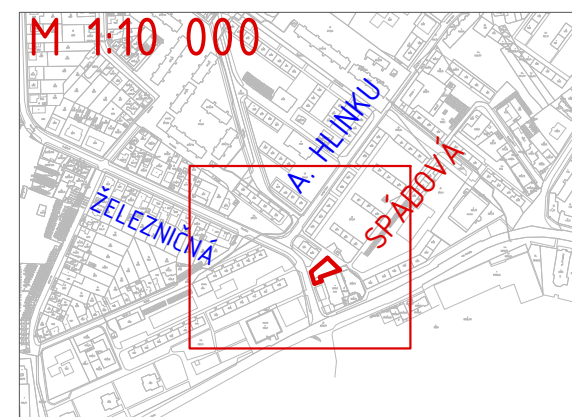


# PREHLADNÁ SITUÁCIA

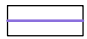

## LEGENDA

-  NAVRHOVANÉ VODOROVNÉ DOPRAVNÉ ZNAČENIE 622
-  NAVRHOVANÉ ZVISLÉ DOPRAVNÉ ZNAČENIE
-  201 EXISTUJÚCE ZVISLÉ DOPRAVNÉ ZNAČENIE
-  EXISTUJÚCE VODOROVNÉ DOPRAVNÉ ZNAČENIE

## NÁVRH DOPRAVNÉHO ZNAČENIA

UL. KOMENSKÉHO BOD 1 VARIANT1

SITUÁCIA M 1:250

Investor: mesto SEREĎ  
 Podklad: VÝREZ Z KAT. MAPY  
 Zodpovedný projektant: ING. BORIS AREŠTA  
 Vypracoval: ING. KATARÍNA SLOBODOVÁ

10/2023