
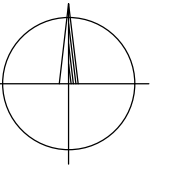


PREHLADNÁ SITUÁCIA

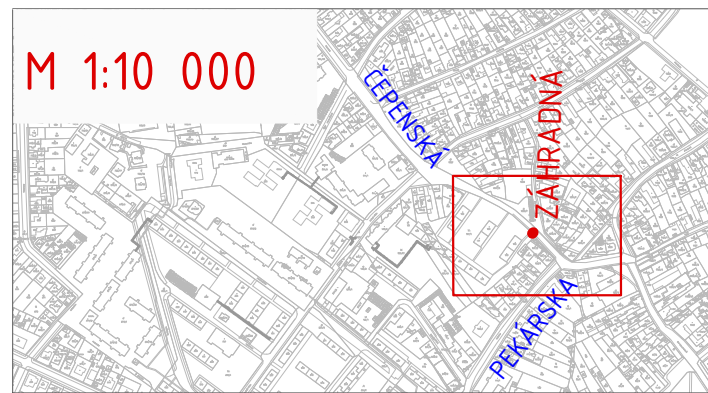

POŽIADAVKA NA DOPRAVNÉ ZRKADLO

Názov ulice	Vzdialenosť vozidla od zrkadla (m)	Horizontálny rozmer zrkadla (m)	Polomer zakrivenia zrkadla (m)
Záhradná ul.	10-15	0,8-0,90	2,5-4,0

LEGENDA

ZRKADLO



NAVRHOVANÉ DOPRAVNÉ ZARIADENIE


(Spodný okraj zrkadla musí byť umiestnený najmenej 3,0m nad povrchom PK)



EXISTUJÚCE ZVISLÉ DOPRAVNÉ ZNAČENIE



EXISTUJÚCE VODOROVNÉ DOPRAVNÉ ZNAČENIE

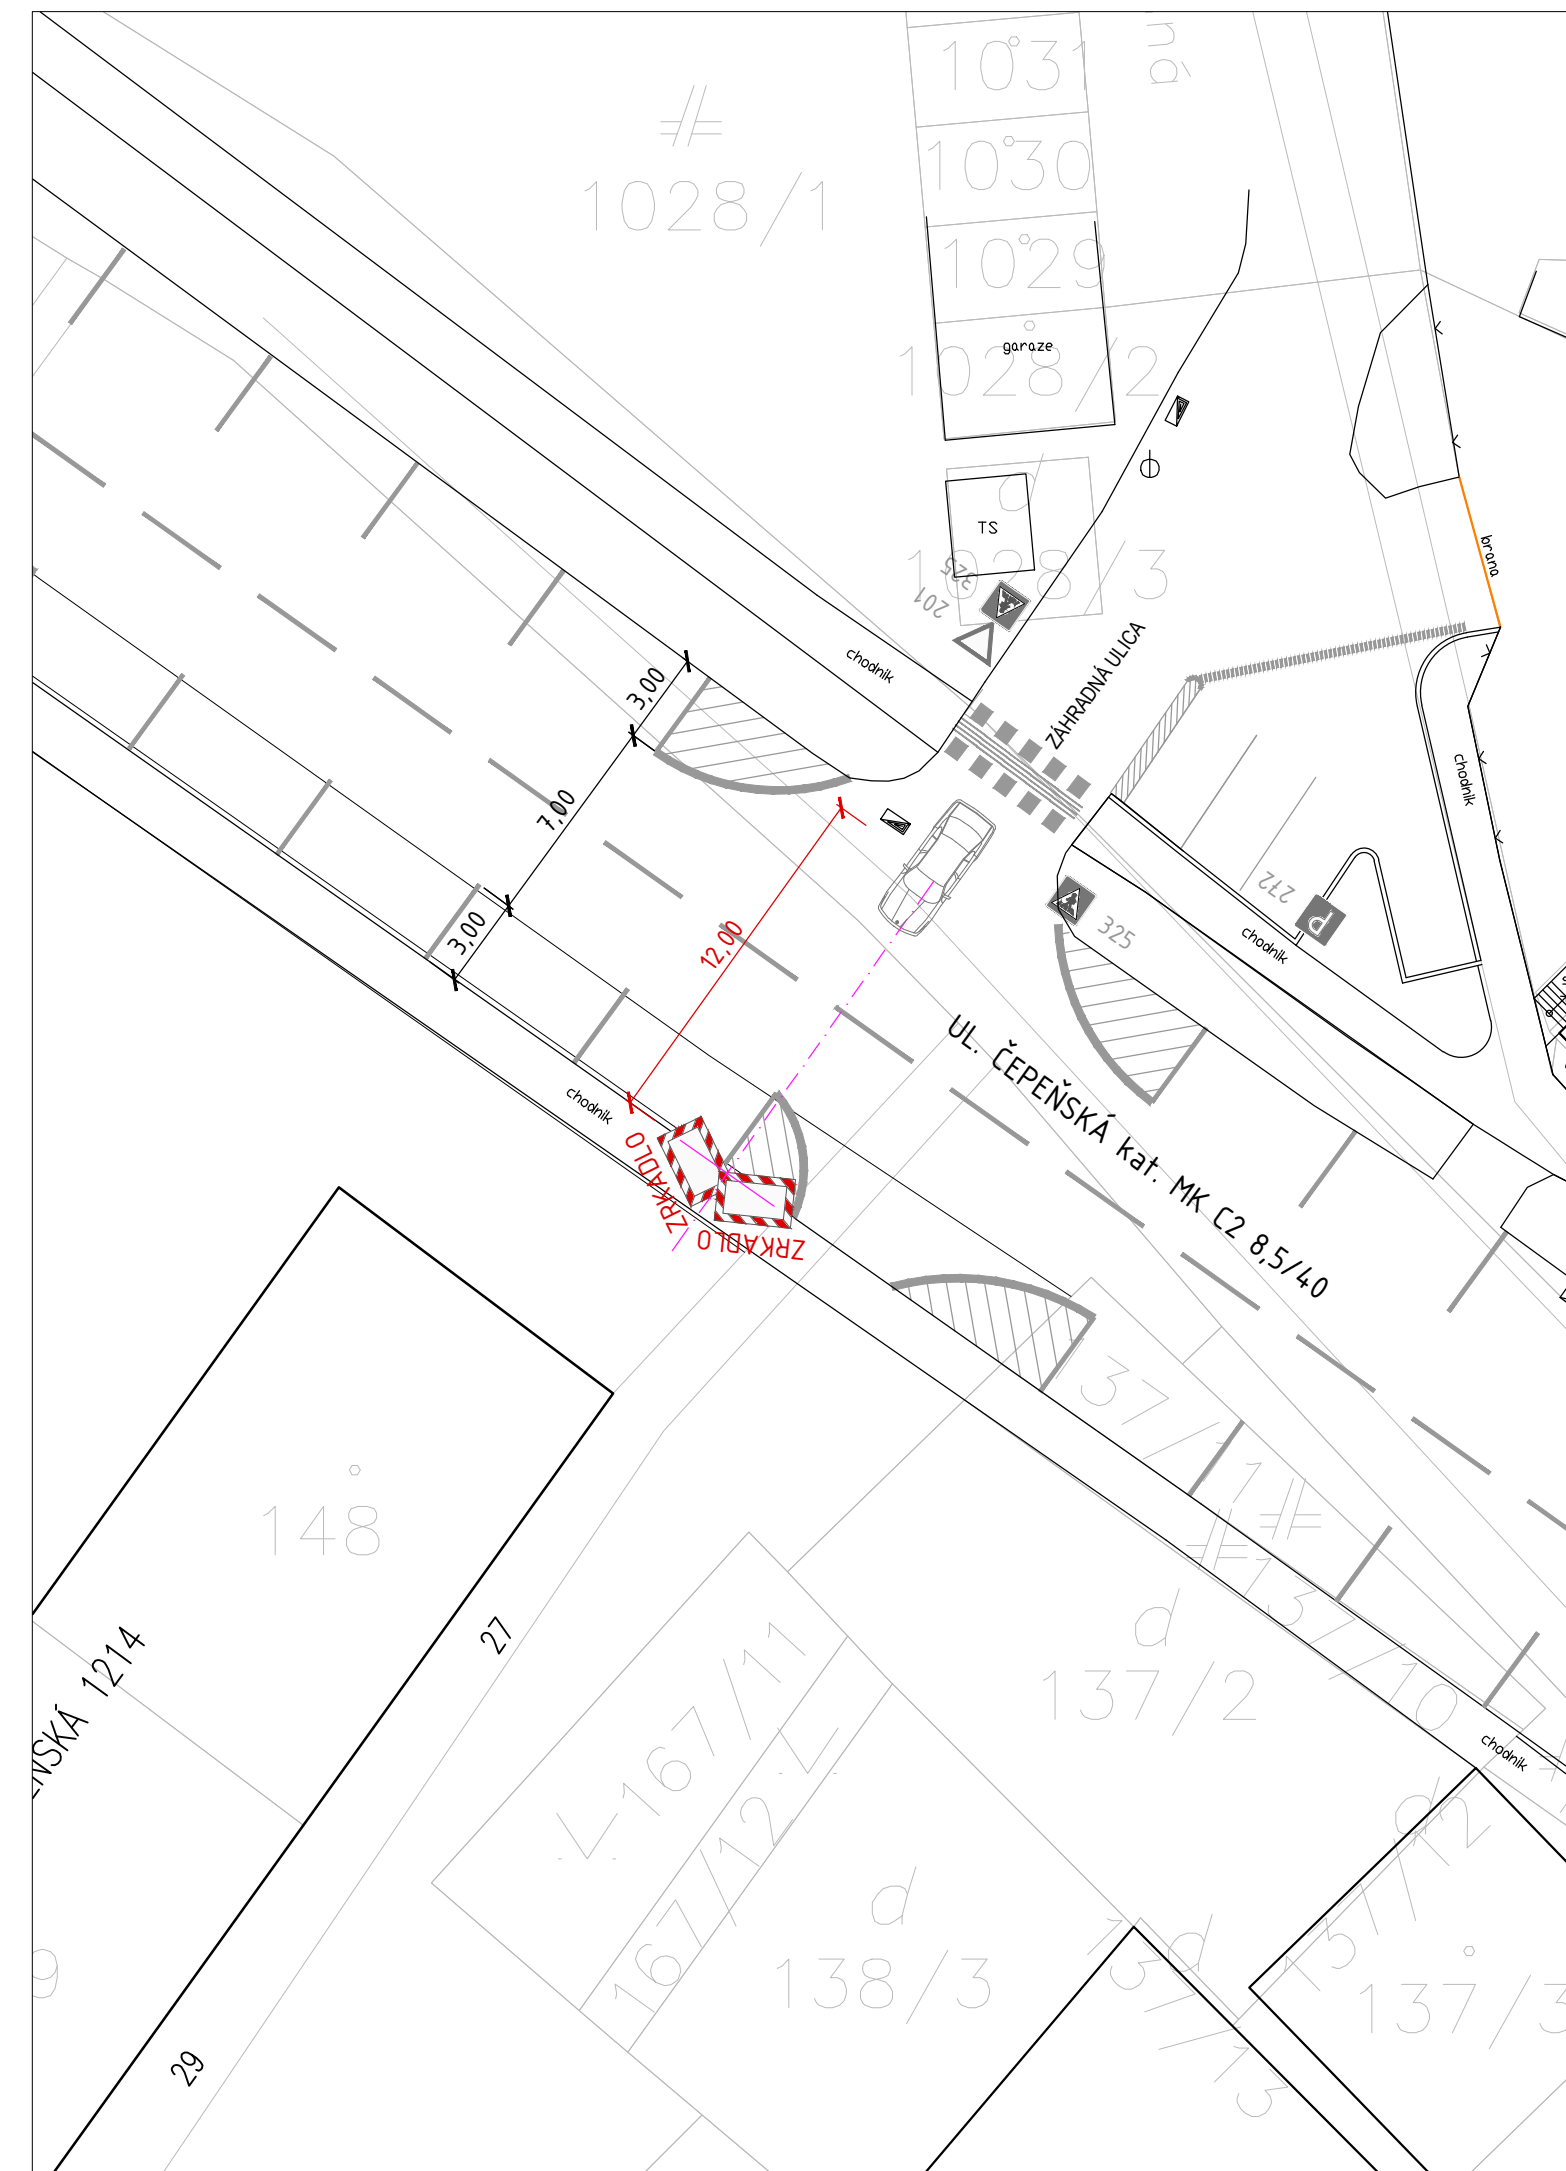

NÁVRH DOPRAVNÉHO ZNAČENIA A ZARIADENIA

UL. ZÁHRADNÁ - ČEPEŇSKÁ

SITUÁCIA M 1:250

Investor: mesto SEREĎ

Podklad: VÝREZ Z KAT. MAPY

Zodpovedný projektant: ING. BORIS AREŠTA
VYPRACOVAL: ING. KATARÍNA SLOBODOVÁ

10/2023