
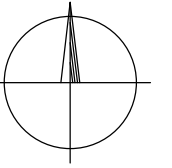


PREHLADNÁ SITUÁCIA

M 1:10 000

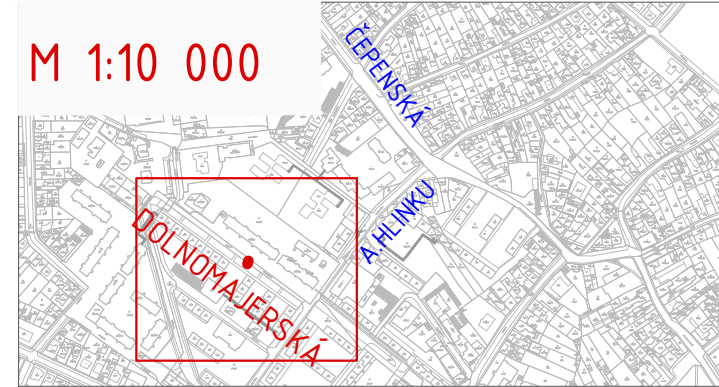

POŽIADAVKA NA DOPRAVNÉ ZRKADLO

Názov ulice	Vzdialenosť vozidla od zrkadla (m)	Horizontálny rozmer zrkadla (m)	Polomer zakrivenia zrkadla (m)
Dolnomajerská	10-15	0,8-0,90	2,5-4,0

LEGENDA

ZRKADLO




NAVRHOVANÉ DOPRAVNÉ ZARIADENIE
(Spodný okraj zrkadla musí byť umiestnený najmenej 3,0m nad povrchom PK)



321 EXISTUJÚCE ZVISLÉ DOPRAVNÉ ZNAČENIE



EXISTUJÚCE VODOROVNÉ DOPRAVNÉ ZNAČENIE

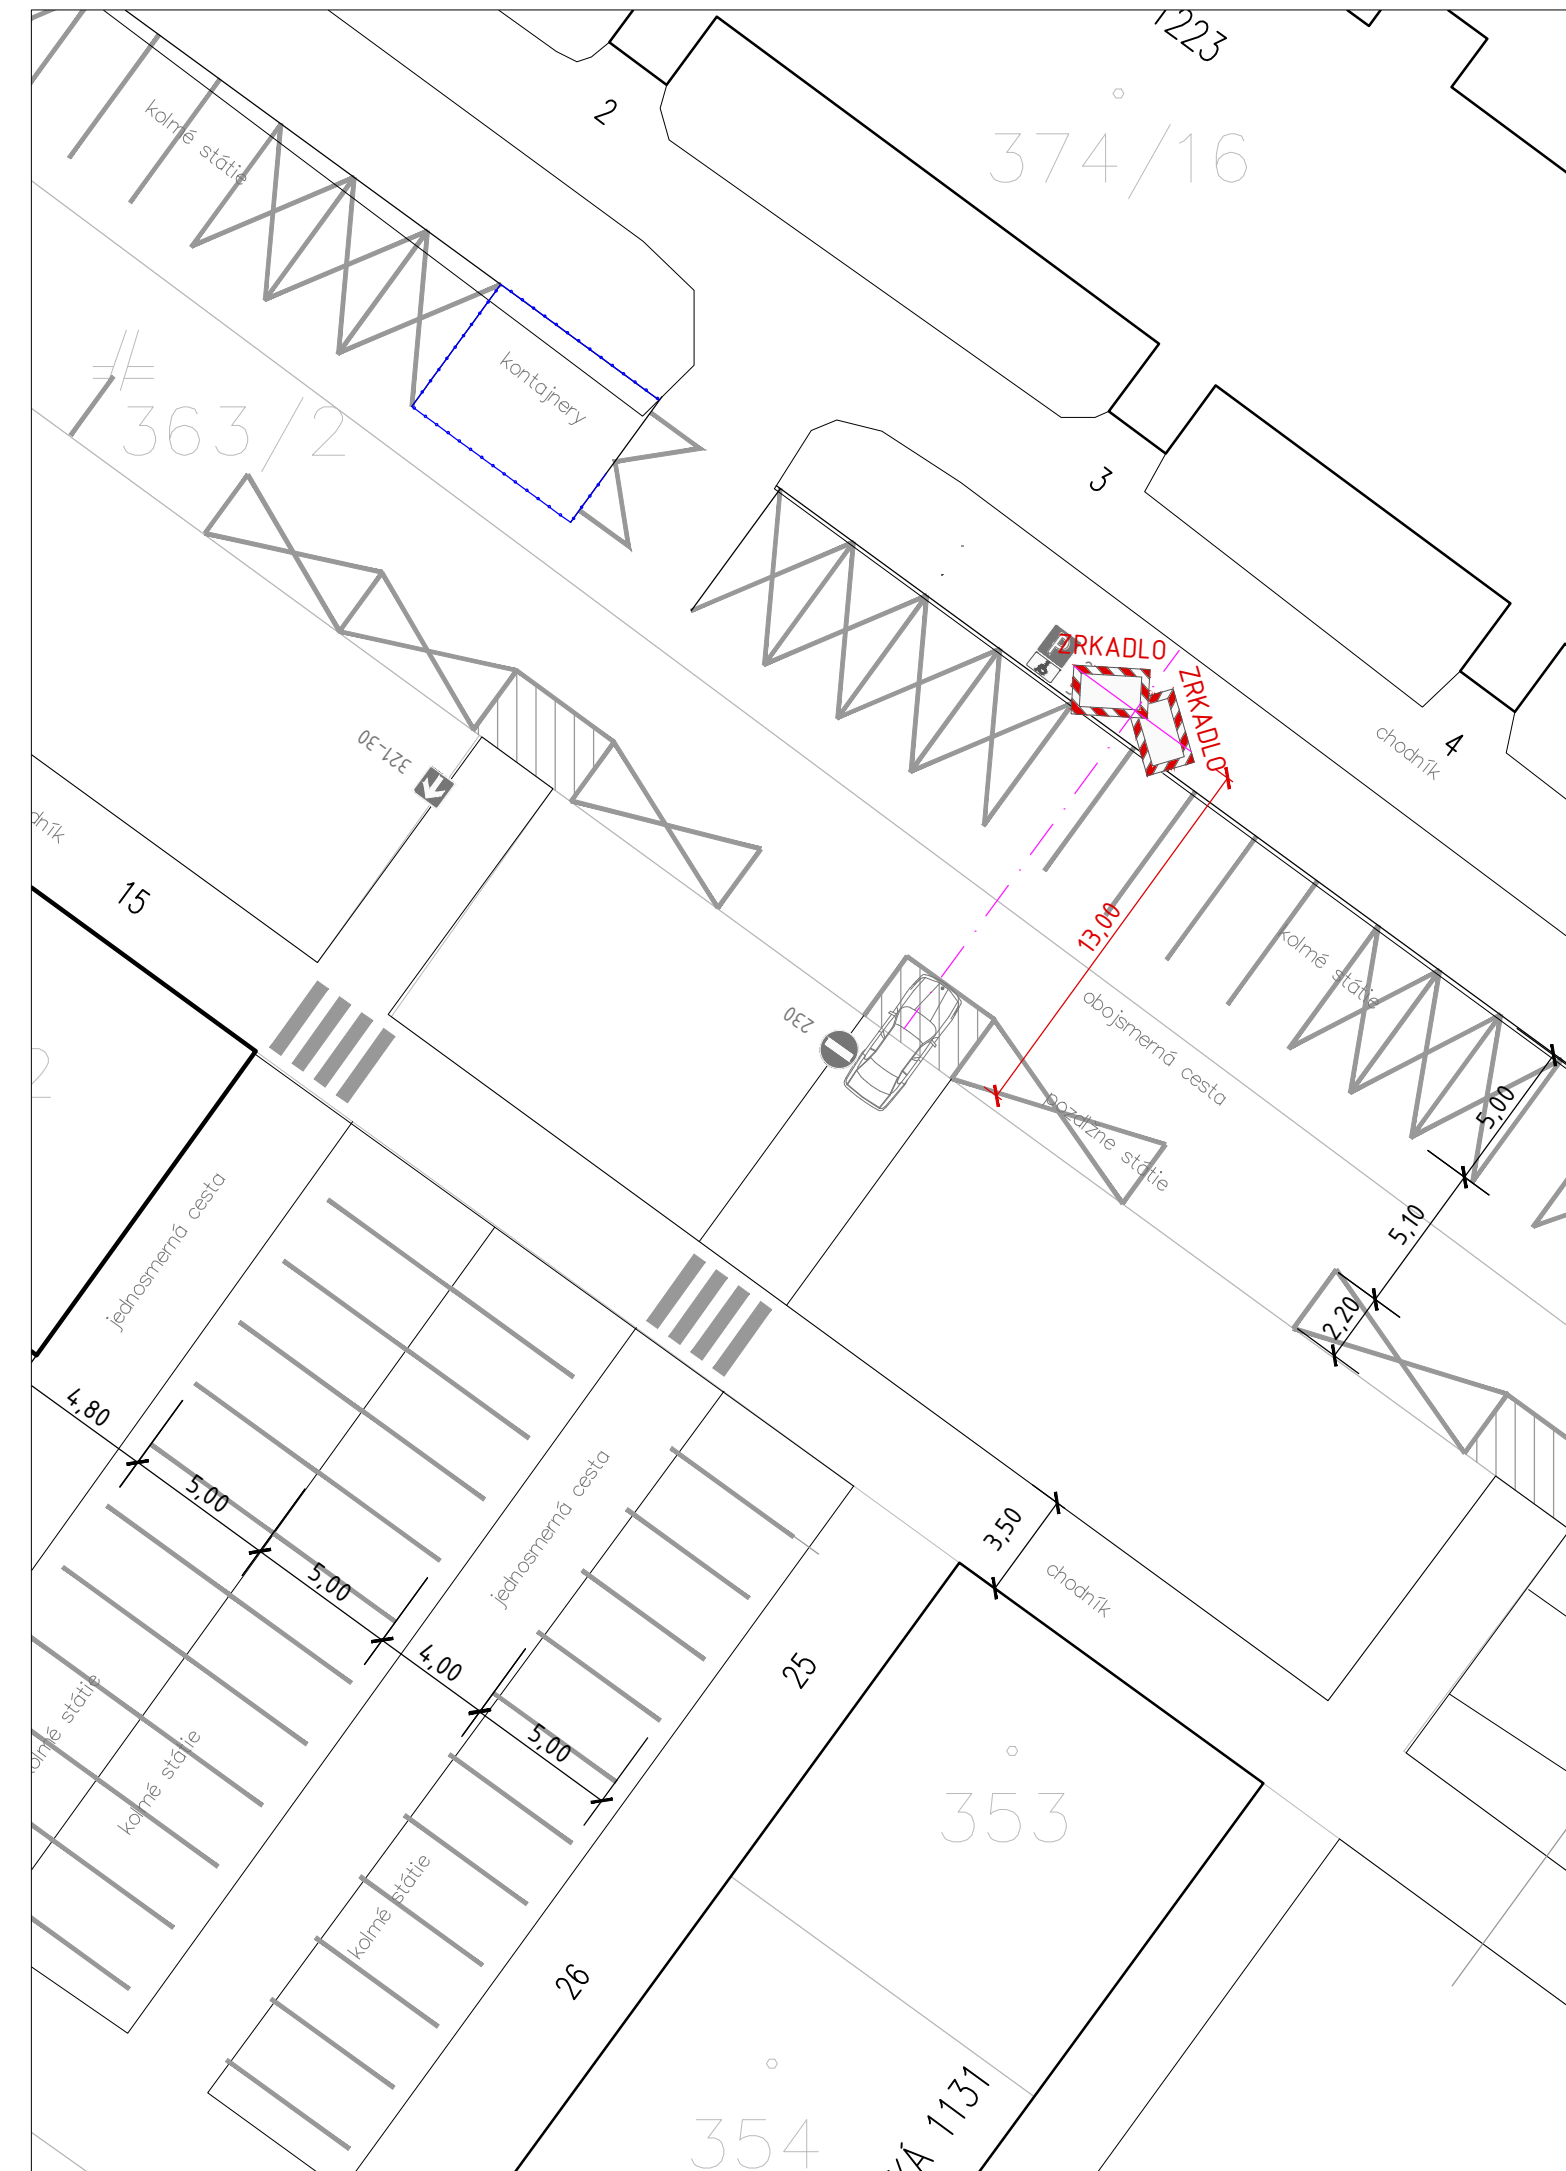

NÁVRH DOPRAVNÉHO ZNAČENIA A ZARIADENIA

UL. DOLNOMAJERSKÁ

SITUÁCIA M 1:250

Investor: mesto SEREĎ
Podklad: VÝREZ Z KAT. MAPY
Zodpovedný projektant: ING. BORIS AREŠTA
Vypracoval: ING. KATARÍNA SLOBODOVÁ

10/2023