


KRIŽOVATKA Č.1



KRIŽOVATKA Č.2

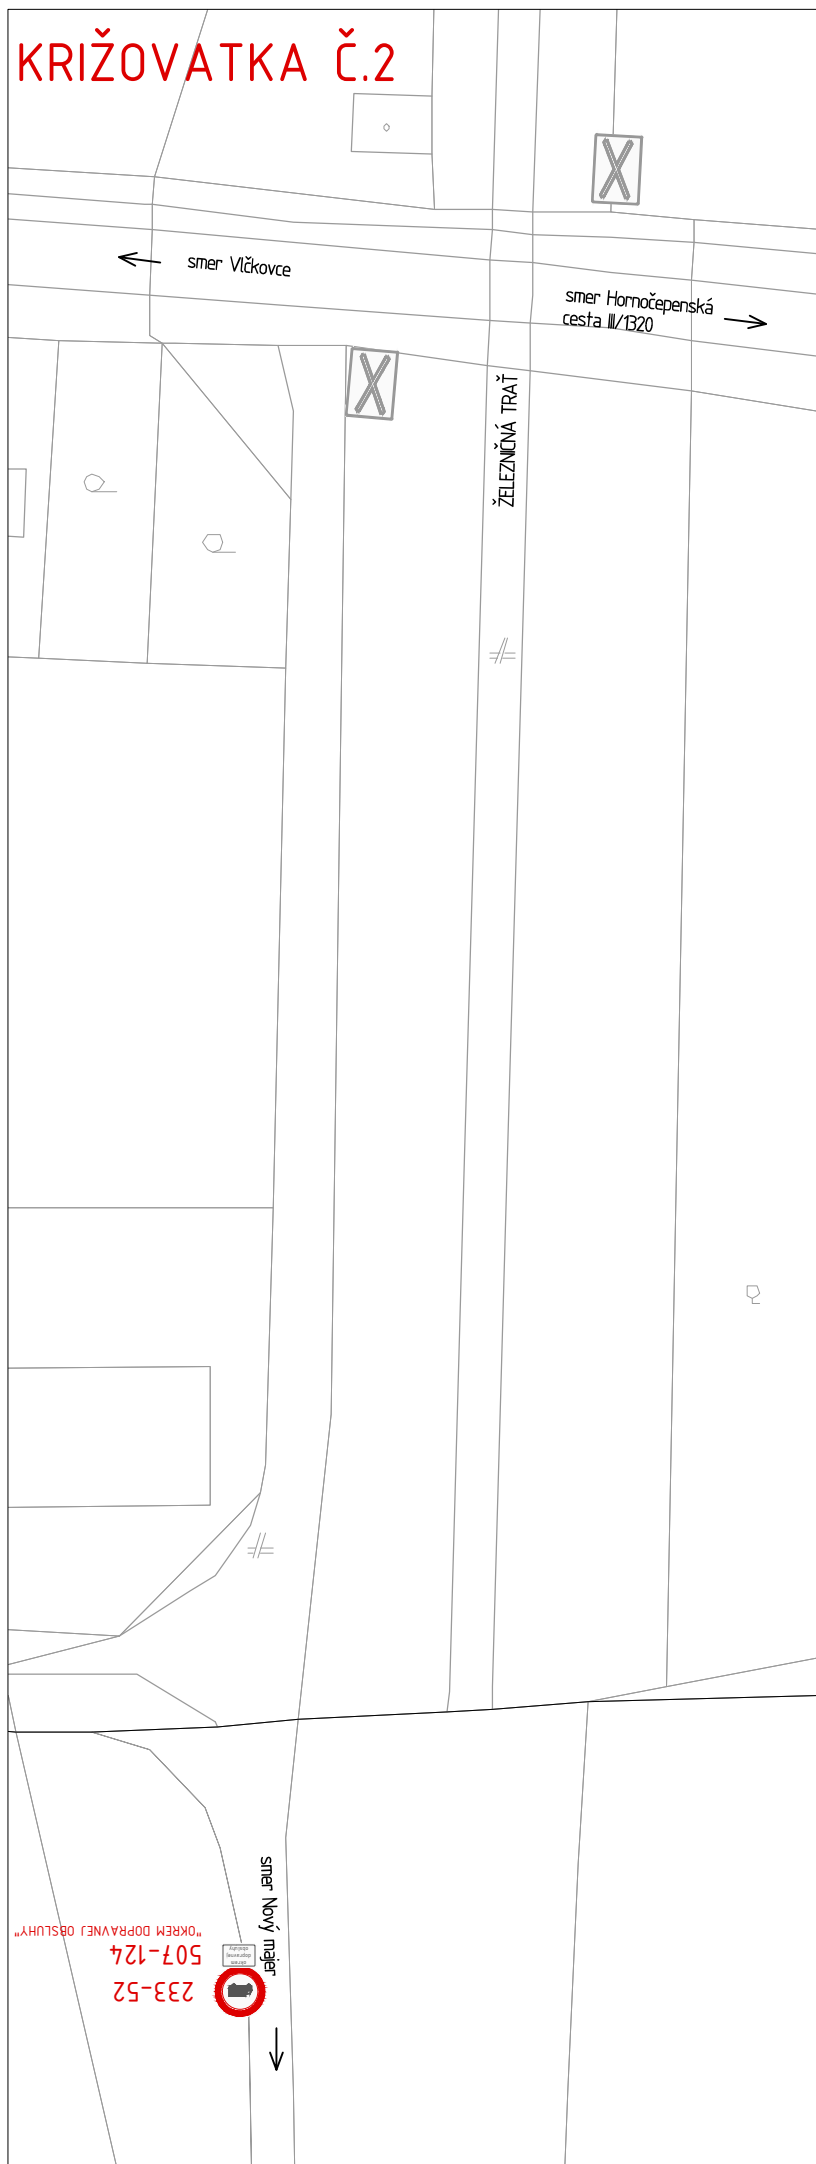


PREHL'ADNÁ SITUÁCIA



LEGENDA

- 233-52 NAVRHOVANÉ ZVISLÉ DOPRAVNÉ ZNAČENIE
- 507-124 "OKREM DOPRAVNEJ OBSLUHY"
- 302 EXISTUJÚCE DOPRAVNÉ ZNAČENIE

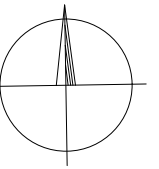

NÁVRH DOPRAVNÉHO ZNAČENIA- ZÁKAZ VJAZDU

SEREDĚ

SITUÁCIA M 1:500

investor: mesto SEREDĚ
 podklad: VÝREZ Z KAT. MAPY
 Zodpovedný projektant: ING. BORIS ARESTA
 Vypracoval: Ing. Katarína Slobodová
 06/2023

KRIŽOVATKA Č.3

