


OCHRANNÉ PÁSMA:

- ZELEŇNÁ TRAT' 60m
CESTNÁ TRIEB' 50m
VOZOVKA A KANALIZÁCKA DO DNHO 1,5m
POZDĺNE OCHRANNÉ VEBENIE 0,5m
NOZDĺNE OCHRANNÉ VEBENIE 20m
ZNAŠENÉ KABLOVÉ VEBENIE a) 11kV 1m
NOZDĺNE EL. VEBENIE a) 11kV-110kV 1m
NOZDĺNE EL. VEBENIE b) 11kV-110kV 10m
NOZDĺNE EL. VEBENIE c) 11kV-110kV 15m
PLYNOVOD V OBLI (línaj 0,4 m) 1m

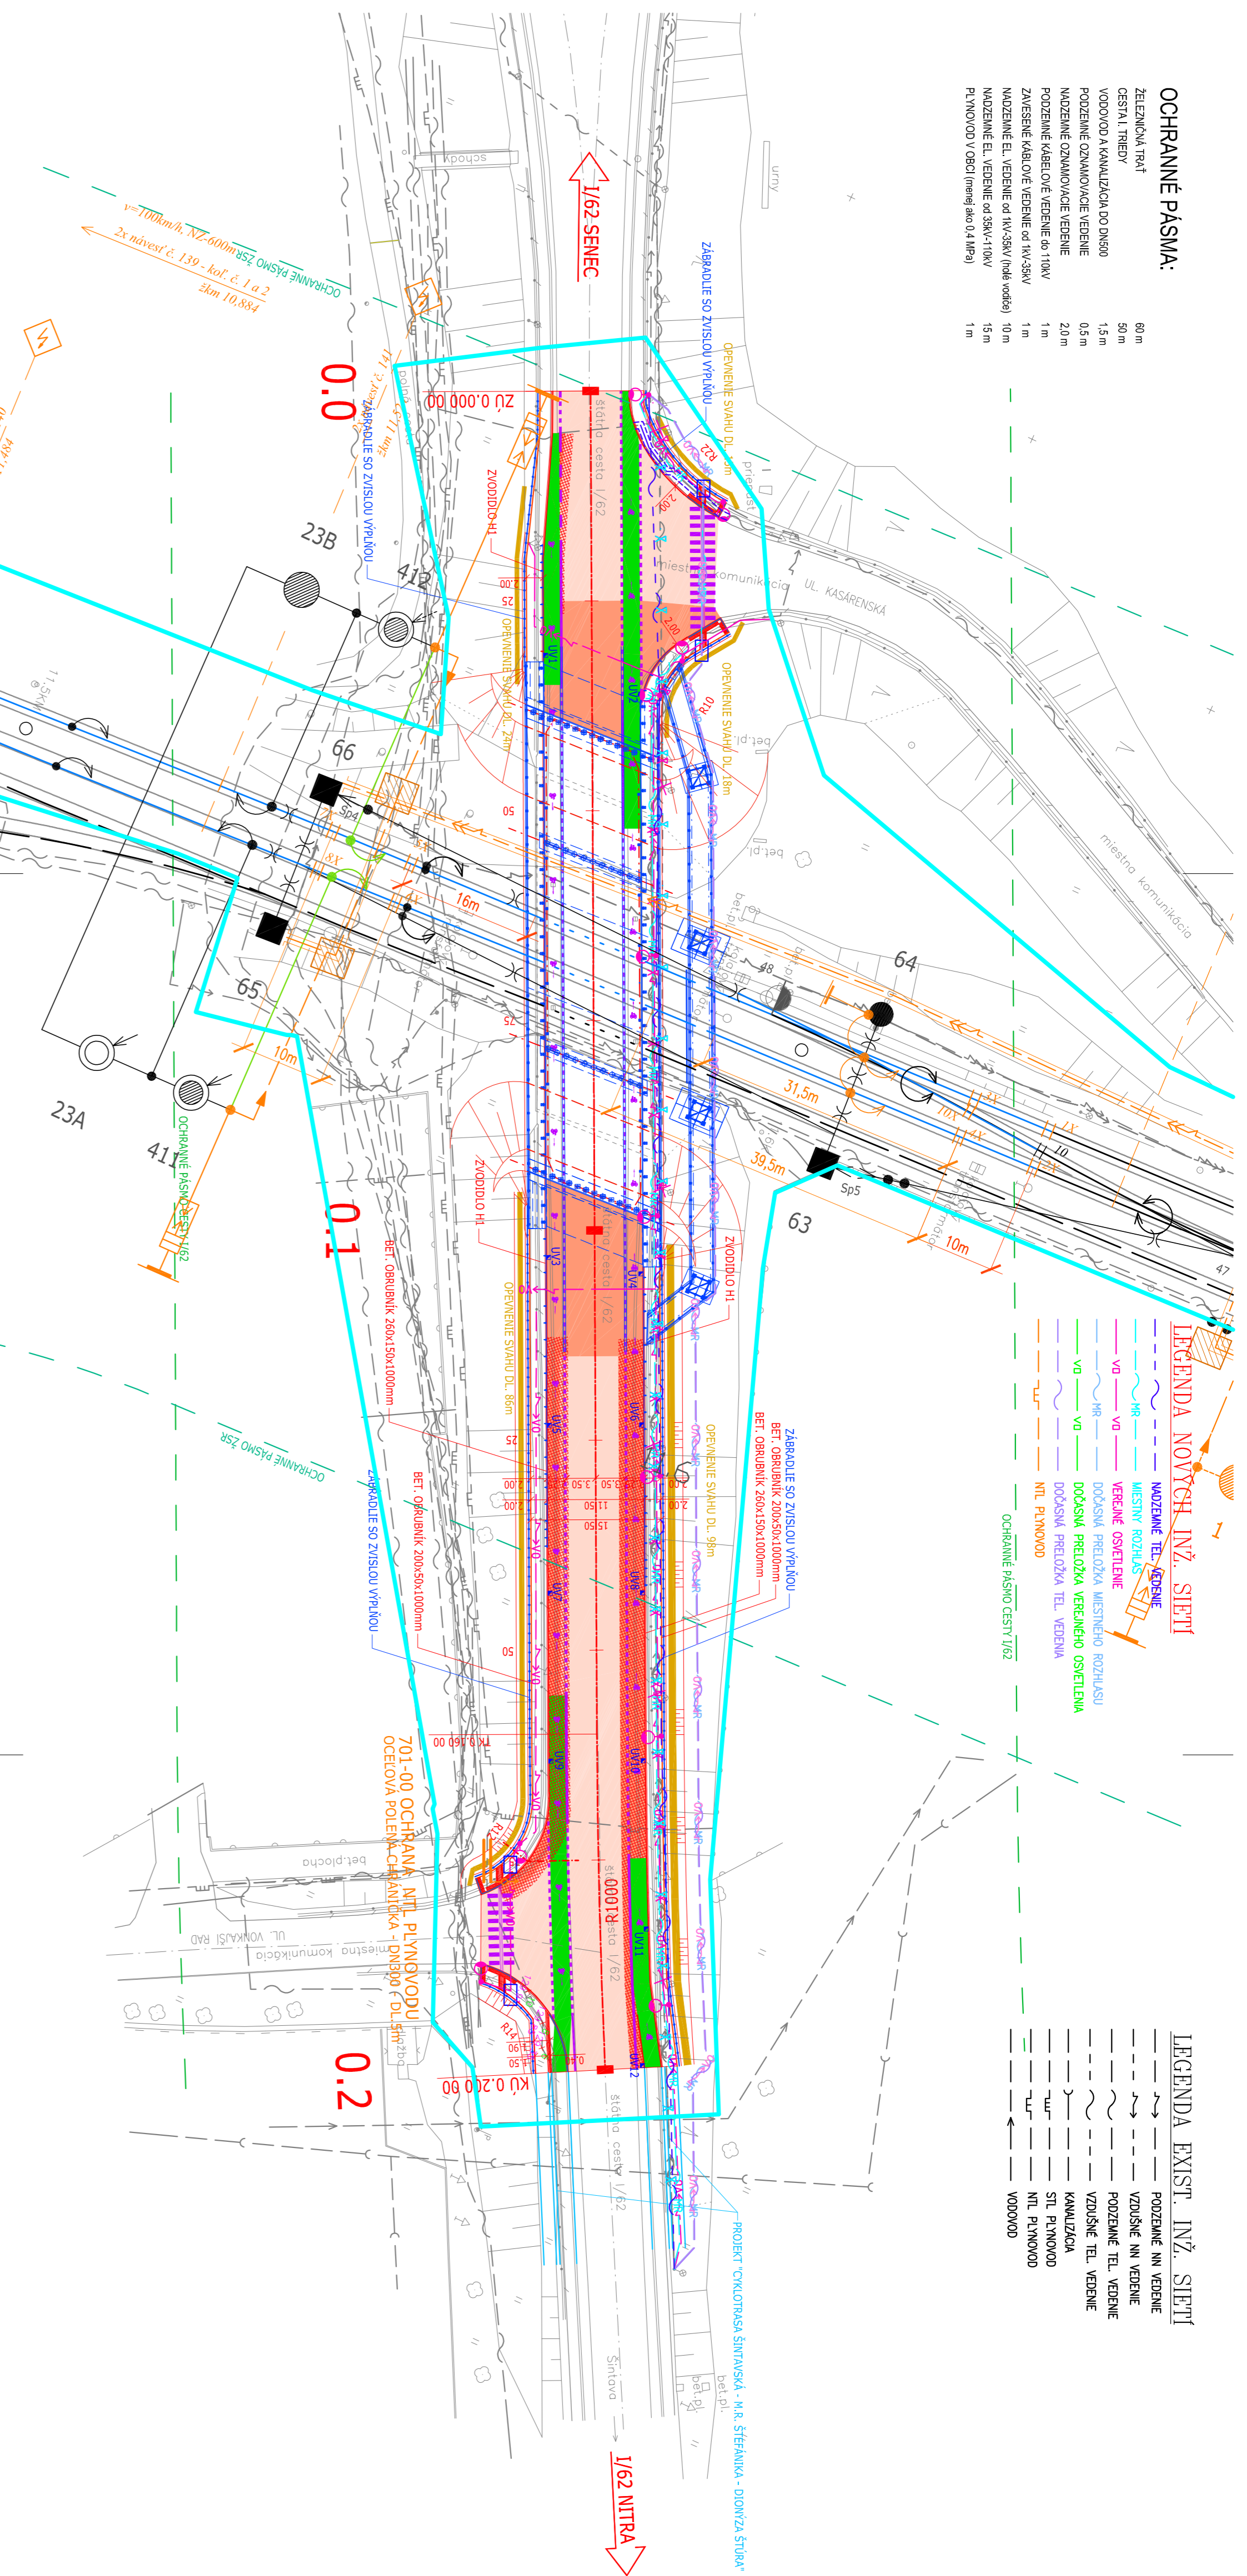


LEGENDA EXIST. INŽ. SIETÍ

- POZDĺNE LN VEBENIE
POZDĺNE NN VEBENIE
POZDĺNE TEL VEBENIE
KANALIZÁCKA
SIT. PLYNOVOD
VOZOVOD

OCHRANNÉ PÁSMA:

- ZELEŇNÁ TRAT' 60m
CESTNÁ TRIEB' 50m
VOZOVKA A KANALIZÁCKA DO DNHO 1,5m
POZDĺNE OCHRANNÉ VEBENIE 0,5m
NOZDĺNE OCHRANNÉ VEBENIE 20m
ZNAŠENÉ KABLOVÉ VEBENIE a) 11kV 1m
NOZDĺNE EL. VEBENIE a) 11kV-110kV 1m
NOZDĺNE EL. VEBENIE b) 11kV-110kV 10m
NOZDĺNE EL. VEBENIE c) 11kV-110kV 15m
PLYNOVOD V OBLI (línaj 0,4 m) 1m

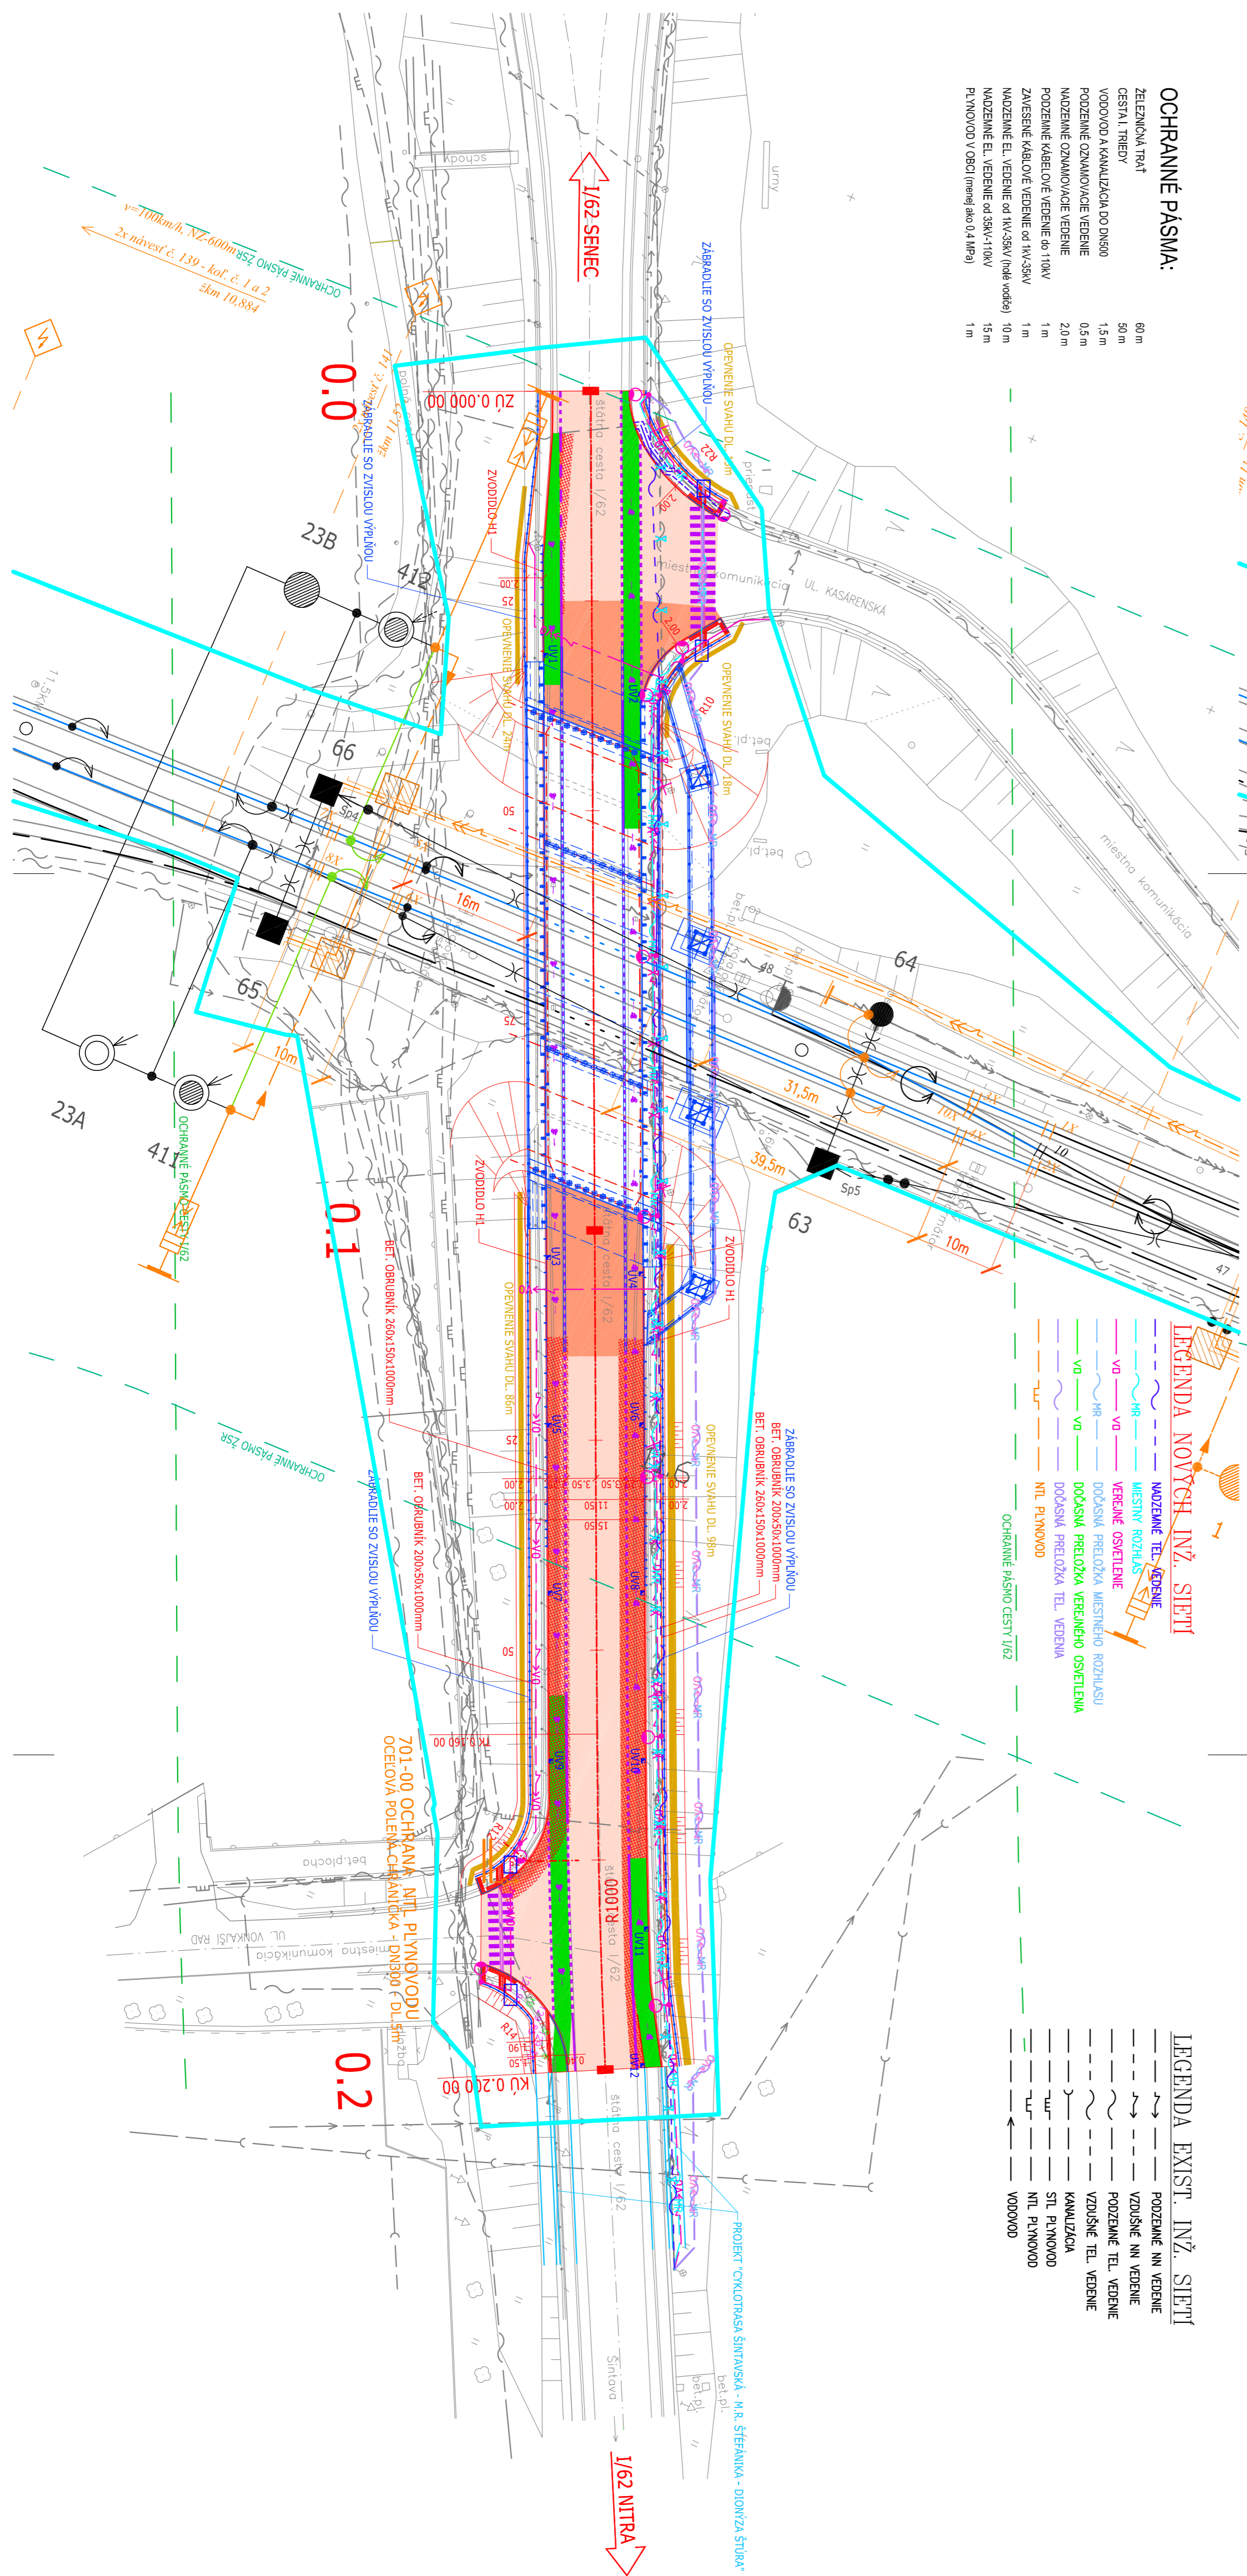


LEGENDA EXIST. INŽ. SIETÍ

- POZDĺNE LN VEBENIE
POZDĺNE NN VEBENIE
POZDĺNE TEL VEBENIE
KANALIZÁCKA
SIT. PLYNOVOD
VOZOVOD

LEGENDA

- VOZOVKA - KRIT' ŽIVČIV'
VOZOVKA - KRIT' ŽIVČIV' S VŠETIŽNOU GEOPREŽTOU
VOZOVKA - FIEZOVANIE
CKLÍSTICKÝ PÍH - NEBEPEČNÉ MIESTA
OCHRANNÉ PÁSMO ZŠR
OPEVNENIE SVAHU
ULČIV' VPIS'T
CKLÍSTICKÝ PÍTOGRAM SO ŠMEROVOU ŠÍPKOU
DOČASNÝ ZÁBER DO 1.ROKA

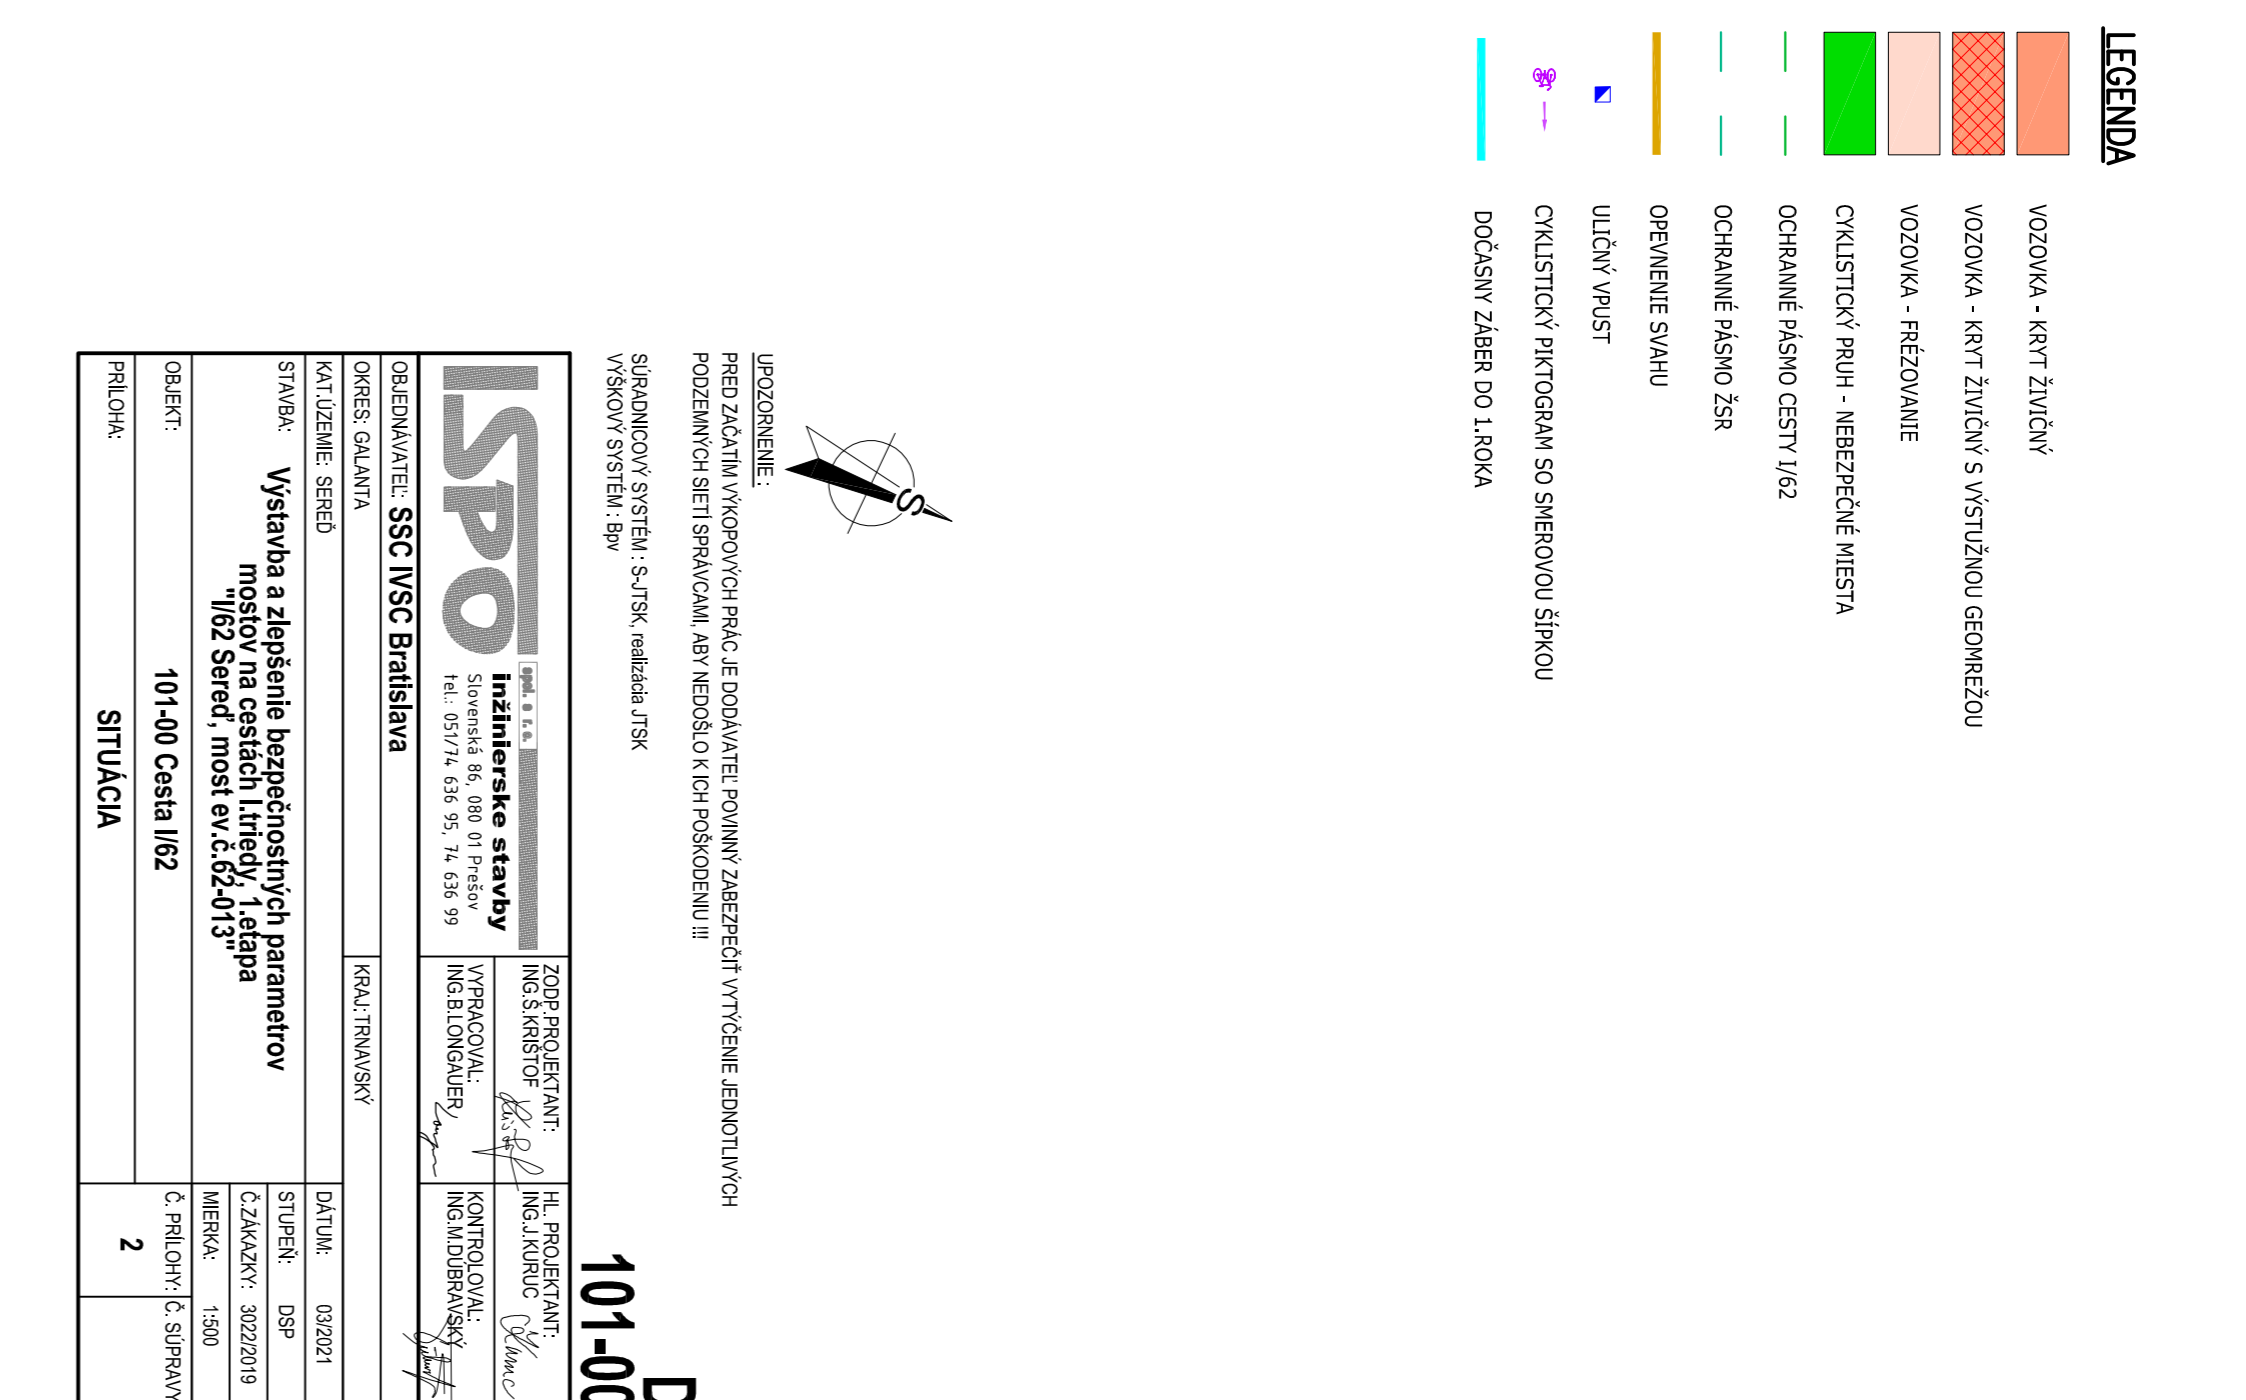


101-00

Table with project information: OBRÁDZOVATEĽ: SSC USC Bratislava, DÁTUM: 03.2021, STAVBA: Vystavba a zhrubé bezpečnostné parametry mostov na cestách I triedy, 1.etapa 'I/62 Sered', most ev.č.62.013, OBLAST': 101-00 Cesta I/62, SITUÁCIA: 2

LEGENDA

- VOZOVKA - KRIT' ŽIVČIV'
VOZOVKA - KRIT' ŽIVČIV' S VŠETIŽNOU GEOPREŽTOU
VOZOVKA - FIEZOVANIE
CKLÍSTICKÝ PÍH - NEBEPEČNÉ MIESTA
OCHRANNÉ PÁSMO ZŠR
OPEVNENIE SVAHU
ULČIV' VPIS'T
CKLÍSTICKÝ PÍTOGRAM SO ŠMEROVOU ŠÍPKOU
DOČASNÝ ZÁBER DO 1.ROKA

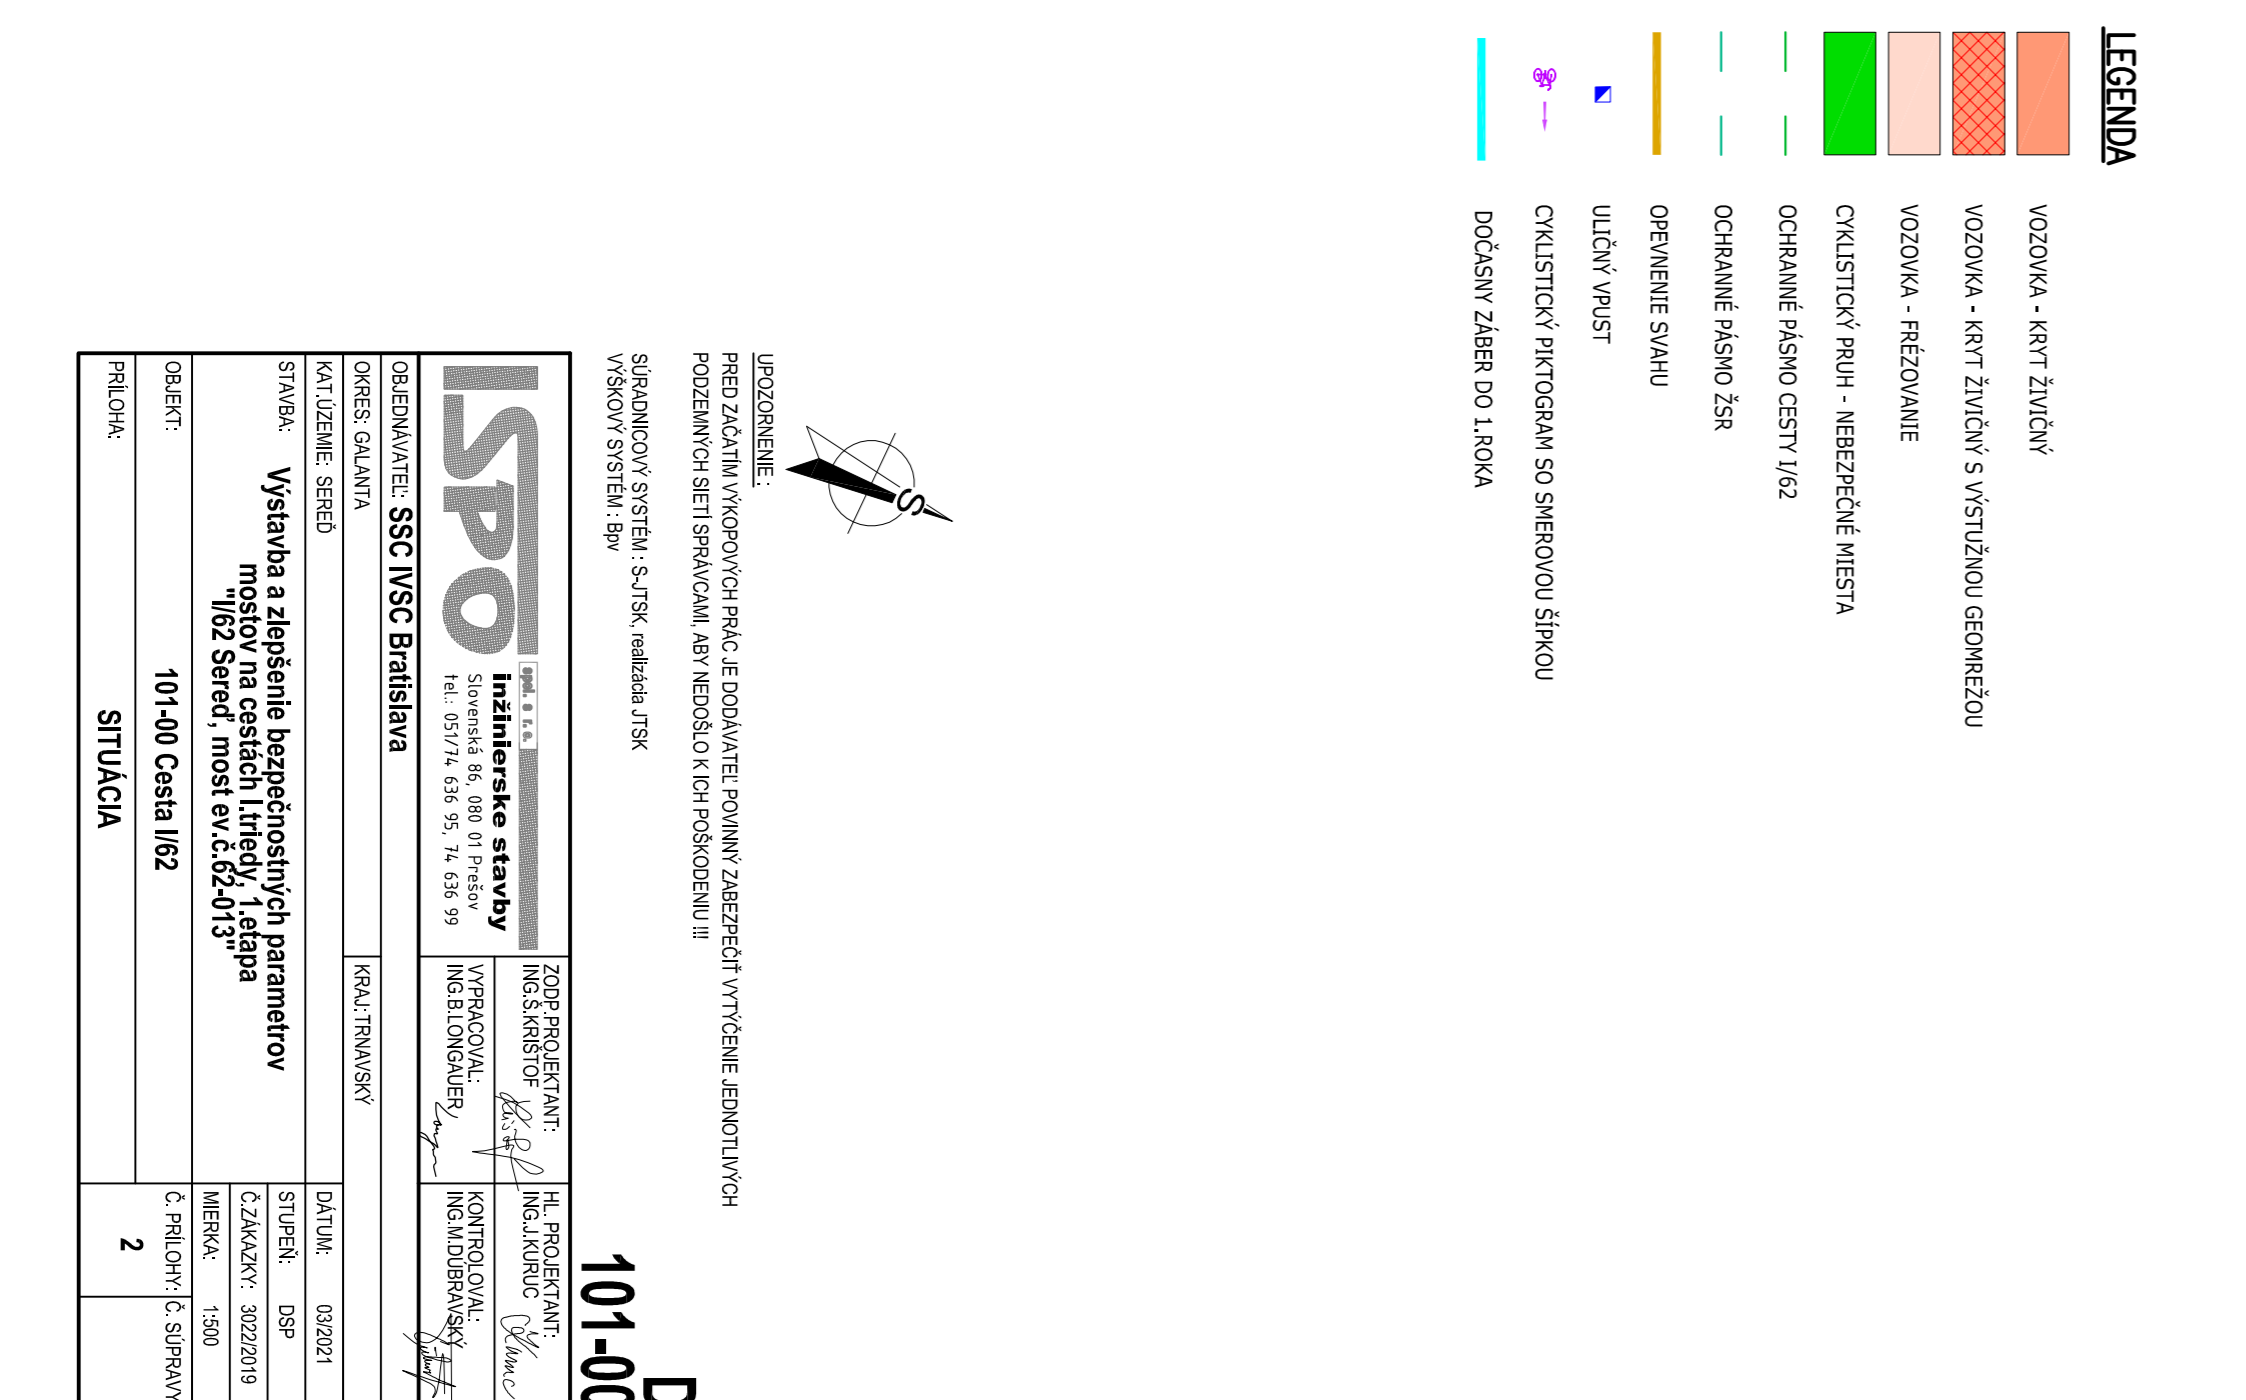

101-00

Table with project information: OBRÁDZOVATEĽ: SSC USC Bratislava, DÁTUM: 03.2021, STAVBA: Vystavba a zhrubé bezpečnostné parametry mostov na cestách I triedy, 1.etapa 'I/62 Sered', most ev.č.62.013, OBLAST': 101-00 Cesta I/62, SITUÁCIA: 2